


Согласовано				
Взам. инв. №				
Подп. и дата				
Инв. № подл.				

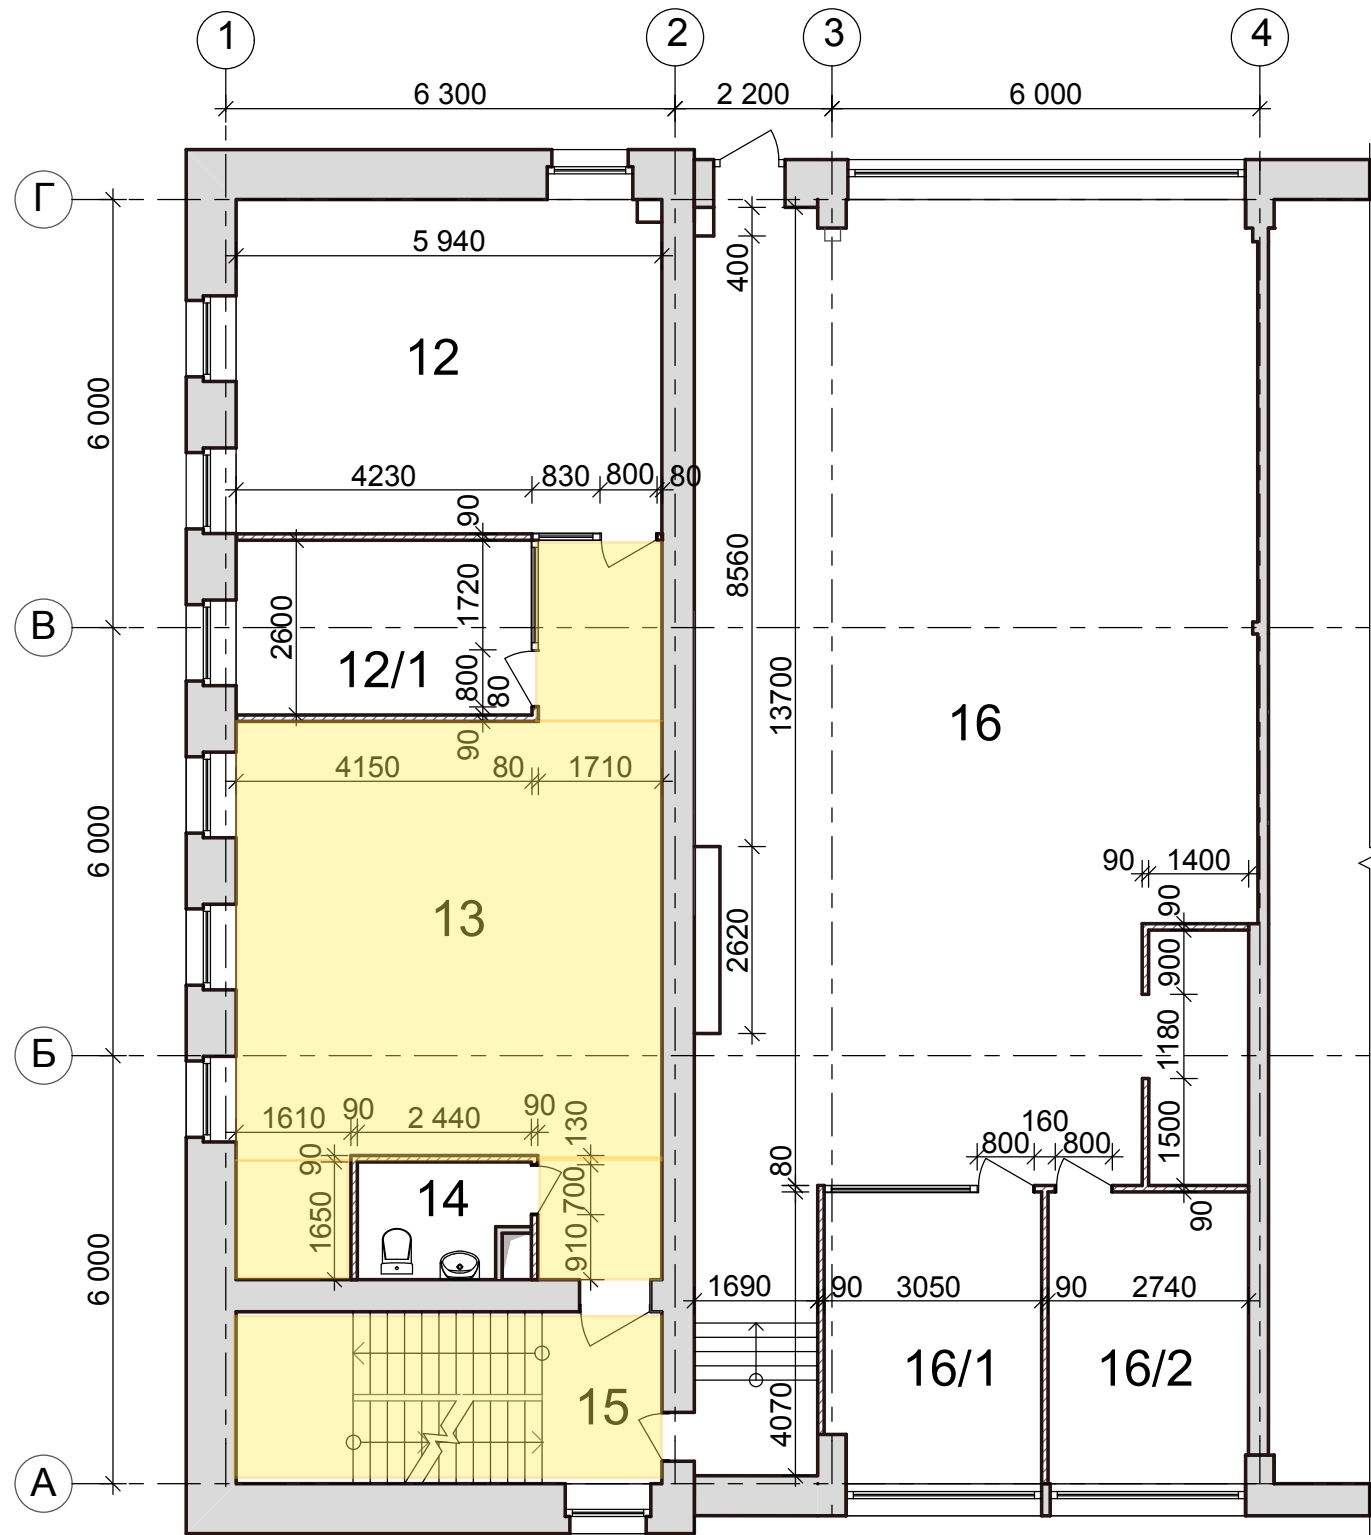

Экспликация помещений

Номер помещения	Наименование	Площадь м²	Катег. помещения
12	Переговорная комната	28,01	
12/1	Рабочая зона	10,14	
13	Холл	46,57	
14	Туалет	3,64	
15	Лестница	14,30	
16	Офис	114,36	
16/1	Рабочее помещение	12,26	
16/2	Рабочее помещение	11,50	

Ведомость отделки помещений

Номер помещения	Вид отделки элементов интерьера						Примечание
	Пол	Площадь, м²	Потолок	Площадь, м²	Стены и перегородки	Площадь, м²	
12	Плитка ПВХ TARKET LONNDE HUSKY	28,01	Подвесной, система АМСТРОНГ	28,01	Латексная краска	55,92	
12/1	Плитка ПВХ TARKET LONNDE HUSKY	10,14	Подвесной, система АМСТРОНГ	10,14	Латексная краска	31,70	
13	Керамогранит	46,57	Подвесной, система АМСТРОНГ	46,57	Латексная краска	88,37	
14	Керамогранит	3,64	Подвесной, система АМСТРОНГ	3,64	Керамогранит	16,66	
15	Керамогранит	3,99	Водоэмульсионная краска	14,80	Латексная краска	49,04	
16	Плитка ПВХ TARKET LONNDE HUSKY	114,36	Подвесной, система АМСТРОНГ	114,36	Латексная краска	172,78	
16/1	Плитка ПВХ TARKET LONNDE HUSKY	12,26	Подвесной, система АМСТРОНГ	12,26	Латексная краска	30,57	
16/2	Плитка ПВХ TARKET LONNDE HUSKY	11,50	Подвесной, система АМСТРОНГ	11,50	Латексная краска	35,86	

						206.12-1А-АР			
						Московская область, Сергиево-Посадский муниципальный район, г. Хотьково			
Изм.	Кол. уч.	Лист	№ док.	Подп.	Дата	Перепланировка АБК.	Стадия	Лист	Листов
							Р	3	
Гл. инженер	Утов					План 2 этажа	ООО		
Проектиров.	Ясников						омделстрой		
Н. контроль	Гондуров								