

Техпереворужение устройств РЗА, замена ВЧ постов на ПС Сыктывкар, ПС Печора,  
ПС Северная, ПС Сыня, ПС Усинская, ПС Возейская, ПС Северный Возей, ПС Газлифт,  
ПС Воркута, ПС Инта, РП Первомайский (ПС Первомайская), ПС Плесецк,  
ПС Обозерская, ПС Савино, ПС Вельск, ПС Коноша, ПС Шангалы, ПС Заовражье,  
ПС Кизема, ПС Урдома (45 шт.)

## РАБОЧАЯ ДОКУМЕНТАЦИЯ

Сети связи.

26-6020-2-026-СС1

Объекты филиала ПАО "Россети" – Северное ПМЭС

Ведомость основных комплектов рабочих чертежей 26-6020-2

| Обозначение        | Наименование                                              | Примечание |
|--------------------|-----------------------------------------------------------|------------|
| 26-6020-2-026-СС.1 | Сети связи. Объекты филиала ПАО "Россети" – Северное ПМЭС |            |
|                    |                                                           |            |

Ведомость рабочих чертежей 26-6020-2-026-СС.1

| Лист | Наименование                                                                            | Примечание |
|------|-----------------------------------------------------------------------------------------|------------|
| 1    | Общие данные                                                                            |            |
| 4    | Схема организации связи                                                                 |            |
| 5    | Схема организации каналов ПА                                                            |            |
| 6    | Матрица распределения каналов                                                           |            |
| 11   | Схема организации каналов РАС с ПС 220 кВ Вельск и ПС 220 кВ Заовражье в Северное ПМЭС  |            |
| 12   | Схема организации каналов РАС с Северного ПМЭС в Архангельское РДУ                      |            |
| 13   | Схема организации каналов РАС с ПС 220 кВ Возейская и ПС 220 кВ Газлифт в Северное ПМЭС |            |
| 14   | Схема организации каналов РАС с Северного ПМЭС в Коми РДУ                               |            |
| 15   | Схема организации ВЧ связи по ВЛ 220 кВ                                                 |            |
| 16   | Принципиальная схема ВЧ связи по ВЛ 220 кВ                                              |            |
| 17   | Принципиальная схема организации ВЧ-ПА между ПС 220 кВ Вельск и ПС 220 кВ Шангалы       |            |
| 18   | Схема организации ВЧ-ПА между ПС 220 кВ Вельск и ПС 220 кВ Шангалы                      |            |
| 19   | Северное ПМЭС. План расположения оборудования                                           |            |
| 20   | Северное ПМЭС. Шкаф ТШ FOX-515. Фасад FOX-515                                           |            |
| 21   | Северное ПМЭС. Шкаф ТШ FOX-515. Схема расшивки интерфейсных кабелей                     |            |
| 22   | Северное ПМЭС. Схема соединения оборудования                                            |            |
| 23   | Северное ПМЭС. Трасса прокладки кабелей                                                 |            |
| 24   | РУС Архангельск. План размещения оборудования                                           |            |
| 25   | РУС Архангельск. Схема соединения оборудования                                          |            |

|          |         |            |         |       |      |   |  |                                                                                       |      |        |
|----------|---------|------------|---------|-------|------|---|--|---------------------------------------------------------------------------------------|------|--------|
|          |         |            |         |       |      | 26-6020-2-026-СС.1   |  |                                                                                       |      |        |
|          |         |            |         |       |      | Техпереворужение устройств РЗА, замена ВЧ постов на ПС Сыктывкар, ПС Печора, ПС Северная, ПС Сыня, ПС Усинская, ПС Возейская, ПС Северный Возей, ПС Газлифт, ПС Воркута, ПС Инта, РП Первомайский (ПС Первомайская), ПС Плесецк, ПС Озозерская, ПС Савино, ПС Вельск, ПС Коноша, ПС Шангалы, ПС Заовражье, ПС Кизема, ПС Урдома (45 шт.) |  |                                                                                       |      |        |
| Изм.     | Кол.уч. | Лист       | №докум. | Подп. | Дата |   |  |                                                                                       |      |        |
| Разраб.  |         | Коротких   |         |       |      | Сети связи.<br>Объекты филиала ПАО "Россети" - Северное ПМЭС   |  | Стадия                                                                                | Лист | Листов |
| Проверил |         | Семенов    |         |       |      |   |  | Р                                                                                     | 1    | 35     |
| Н.контр. |         | Проскурина |         |       |      | Общие данные   |  |  |      |        |
|          |         |            |         |       |      |   |  |                                                                                       |      |        |
| ГИП      |         | Ярополова  |         |       |      |   |  |                                                                                       |      |        |

Ведомость рабочих чертежей основного комплекта 26-6020-2-026-СС.1 (Продолжение)

| Лист | Наименование                                                                  | Примечание |
|------|-------------------------------------------------------------------------------|------------|
| 26   | РУС Архангельск. Трасса прокладки кабелей                                     |            |
| 27   | ПС 220 кВ Усинская. План расположения оборудования                            |            |
| 28   | ПС 220 кВ Усинская. Схема соединения оборудования                             |            |
| 29   | ПС 220 кВ Усинская. Трасса прокладки кабелей                                  |            |
| 30   | ПС 220 кВ Усинская. Трасса прокладки кабелей по территории ПС 220 кВ Усинская |            |
| 31   | ПС 220 кВ Вельск. План размещения оборудования                                |            |
| 32   | ПС 220 кВ Вельск. Схема соединения оборудования                               |            |
| 33   | ПС 220 кВ Вельск. Трасса прокладки кабелей                                    |            |
| 34   | Кабельный журнал                                                              |            |

Ведомость ссылочных и прилагаемых документов

| Обозначение           | Наименование                                    | Примечание |
|-----------------------|-------------------------------------------------|------------|
|                       | <u>Прилагаемые документы</u>                    |            |
| 26-6020-2-026-СС.1.С0 | Спецификация оборудования, изделий и материалов |            |
| Приложение А          | Схема прохождения каналов РАС                   |            |

|              |              |              |  |  |
|--------------|--------------|--------------|--|--|
| Согласовано  |              |              |  |  |
|              |              |              |  |  |
|              |              |              |  |  |
|              |              |              |  |  |
|              |              |              |  |  |
| Инв. № подл. | Подп. и дата | Взам. инв. № |  |  |
|              |              |              |  |  |

|      |         |      |          |         |      |                    |      |
|------|---------|------|----------|---------|------|--------------------|------|
| Изм. | Кол.уч. | Лист | № докум. | Подпись | Дата | 26-6020-2-026-СС.1 | Лист |
|      |         |      |          |         |      |                    | 2    |
|      |         |      |          |         |      |                    |      |

1. Настоящая книга является неотъемлемой частью рабочей документации, разработанной по титулу «Техперевооружение устройств РЗА, замена ВЧ постов на ПС Сыктывкар, ПС Печора, ПС Северная, ПС Сыня, ПС Усинская, ПС Возейская, ПС Северный Возей, ПС Газлифт, ПС Воркута, ПС Инта, РП Первомайский (ПС Первомайская), ПС Плесецк, ПС Обозерская, ПС Савино, ПС Вельск, ПС Коноша, ПС Шангалы, ПС Заовражье, ПС Кузема, ПС Урдома (45 шт.)».

- проектной документации ЮНИТЕЛ-17-1067-2-ИОС5.1 «Техпереворужение устройств РЗА, замена ВЧ постов на ПС Сыктывкар, ПС Печора, ПС Северная, ПС Сыня, ПС Усинская, ПС Возейская, ПС Северный Возей, ПС Газлифт, ПС Воркута, ПС Инта, РП Первомайский (ПС Первомайская), ПС Плесецк, ПС Обозерская, ПС Савино, ПС Вельск, ПС Коноша, ПС Шангалы, ПС Заовражье, ПС Кузема, ПС Урдома (45 шт.)» разработанной ООО "Юнител Инжиниринг";

3. На Северном ПМЭС предусмотрена установка модуля LOMIF в существующее оборудование FOX-515.

5. На ПС 220 кВ Усинская предусмотрена установка разделительных фильтров (2 шт.).

7. На ПС 220 кВ Шангалы предусмотрена установка разделительных фильтров (2 шт.).

9. Все проектируемое оборудование должно быть заземлено от шины заземления телекоммуникационного шкафа. Телекоммуникационные шкафы должны быть заземлены от шины заземления комнаты связи.

11. После прокладки кабелей все отверстия, переходы и кабельные вводы заполнить огнестойкой монтажной пеной.

13. Работы производятся в существующих зданиях и сооружениях в стесненных условиях: с наличием в зоне производства работ действующего технологического оборудования.

15. Монтаж оборудования выполнить в соответствии с требованиями настоящей рабочей документации, нормативными требованиями, руководствами по монтажу и эксплуатации.

|             |              |      |   |      |          |         |      |                    |      |
|-------------|--------------|------|---|------|----------|---------|------|--------------------|------|
| Согласовано |              |      | <p>9. Все проектируемое оборудование должно быть заземлено от шины заземления телекоммуникационного шкафа. Телекоммуникационные шкафы должны быть заземлены от шины заземления комнаты связи.</p> <p>10. Все кабели проложить по существующим кабельным конструкциям. Оптические кабели проложить в негорючей гофрированной трубе.</p> <p>11. После прокладки кабелей все отверстия, переходы и кабельные вводы заполнить огнестойкой монтажной пеной.</p> <p>12. На кабелях, проложенных в кабельных сооружениях, бирки должны располагаться в начале и конце кабельной линии, по длине не реже, чем через каждые 50 м, а так же на поворотах, на пересечениях с другими кабельными трассами, с обеих сторон в местах прохождения препятствий (стены, перекрытия), в колодцах, при вводе в помещение и оборудование, около муфт в соответствии с кабельным журналом.</p> <p>13. Работы производятся в существующих зданиях и сооружениях в стесненных условиях: с наличием в зоне производства работ действующего технологического оборудования.</p> <p>14. Технические решения, принятые в рабочей документации, соответствуют требованиям экологических, санитарно-гигиенических, противопожарных и других норм, действующих на территории Российской Федерации, и обеспечивают безопасную для жизни и здоровья людей эксплуатацию объекта при соблюдении предусмотренных рабочей документацией мероприятий.</p> <p>15. Монтаж оборудования выполнить в соответствии с требованиями настоящей рабочей документации, нормативными требованиями, руководствами по монтажу и эксплуатации.</p> |      |          |         |      |                    |      |
|             | Взам. инв. № |      |   |      |          |         |      |                    |      |
|             | Подп. и дата |      |   |      |          |         |      |                    |      |
|             | Инв. № подл. |      |   |      |          |         |      |                    |      |
|             |              |      |   |      |          |         |      | 26-6020-2-026-СС.1 | Лист |
|             |              |      |   |      |          |         |      |                    | 3    |
|             |              | Изм. | Кол.уч.   | Лист | № докум. | Подпись | Дата |                    |      |






Согласовано

Взам. инв. №

Подп. и дата

Инв. № подл.

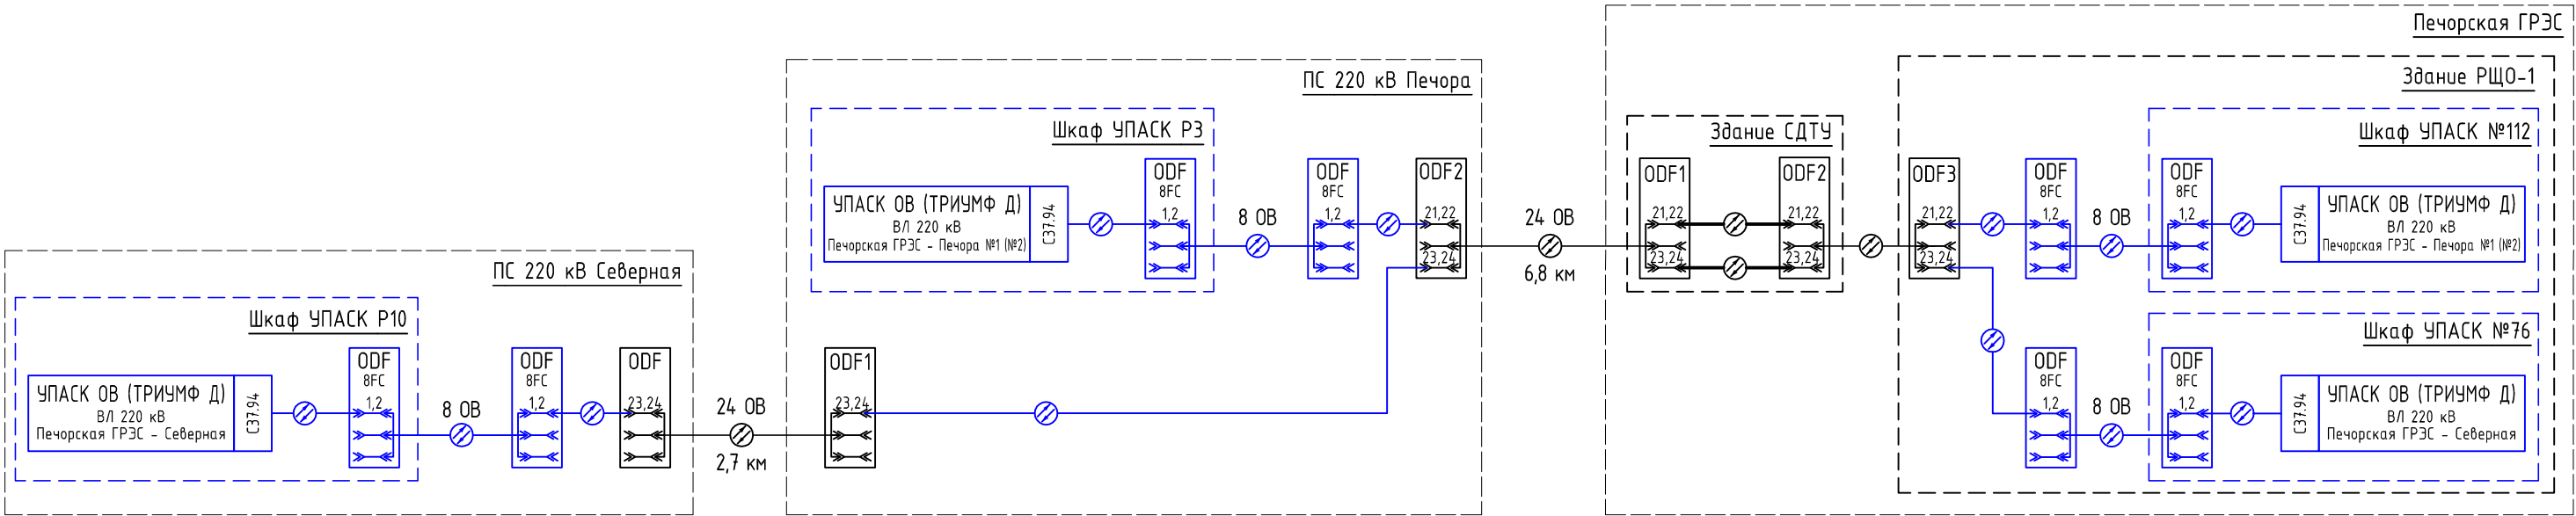

Условные обозначения:

- - проектируемое оборудование и соединения;
- - проектируемое оборудование и соединения, предусмотренные другой книгой данного титула;
- - существующее оборудование и соединения.

|          |            |      |       |       |      |   |      |        |
|----------|------------|------|-------|-------|------|---|------|--------|
|          |            |      |       |       |      | 26-6020-2-026-СС.1   |      |        |
|          |            |      |       |       |      | Техпереворужение устройств РЗА, замена ВЧ постов на ПС Сыктывкар, ПС Печора, ПС Северная, ПС Сыня, ПС Усинская, ПС Возейская, ПС Северный Возей, ПС Газлифт, ПС Воркута, ПС Инта, РП Первомайский (ПС Первомайская), ПС Плесецк, ПС Обозерская, ПС Савино, ПС Вельск, ПС Коноша, ПС Шангалы, ПС Заовражье, ПС Кизема, ПС Урдома (45 шт.) |      |        |
| Изм.     | Кол.уч.    | Лист | №док. | Подп. | Дата |   |      |        |
| Разраб.  | Коротких   |      |       |       |      |   |      |        |
| Проверил | Семенов    |      |       |       |      |   |      |        |
| Н.контр. | Проскурина |      |       |       |      |   |      |        |
| ГИП      | Ярополова  |      |       |       |      |   |      |        |
|          |            |      |       |       |      | Сети связи.   |      |        |
|          |            |      |       |       |      | Объекты филиала ПАО "Россети" - Северное ПМЭС   |      |        |
|          |            |      |       |       |      | Стадия   | Лист | Листов |
|          |            |      |       |       |      | Р   | 5    |        |
|          |            |      |       |       |      | Схема организации каналов ПА   |      |        |
|          |            |      |       |       |      |   |      |        |









|              |  |  |              |  |
|--------------|--|--|--------------|--|
| Согласовано  |  |  |              |  |
|              |  |  |              |  |
|              |  |  |              |  |
|              |  |  |              |  |
|              |  |  | Взам. инв. № |  |
|              |  |  | Подп. и дата |  |
| Инв. № подл. |  |  |              |  |

| №<br>п/п   | Наименование канала               | Среда<br>передачи | Скорость<br>передачи | Интерфейс<br>сопряжения | Кол-во | Северное ПМЭС, г. Сыктывкар,<br>ул. Интернациональная, д.133 |              |               |              |              |   |  | Россети С-3 в Респ. Коми,<br>г. Сыктывкар,<br>ул. Интернациональная, д.94 |   |              |              |              |  |  | Филиал АО "СО ЕЭС"<br>Коми РДУ,<br>ул. Интернациональная, д.92 |   |   |                       |                       |                       |                       |                       |
|------------|-----------------------------------|-------------------|----------------------|-------------------------|--------|--------------------------------------------------------------|--------------|---------------|--------------|--------------|---|--|---------------------------------------------------------------------------|---|--------------|--------------|--------------|--|--|----------------------------------------------------------------|---|---|-----------------------|-----------------------|-----------------------|-----------------------|-----------------------|
|            |                                   |                   |                      |                         |        | Cisco 3750-1                                                 | Cisco 2911-1 | Cisco 2960S-2 | Cisco 3750-2 | Cisco 2911-2 |   |  |                                                                           |   | Cisco 3750-2 | Cisco 2911-1 | Cisco 3750-1 |  |  |                                                                |   |   | komi-mdc-mss-ext-sw-1 | Komi-mdc-mss-ext-rt-1 | komi-mdc-mss-dst-sw-1 | komi-mdc-mss-ext-sw-2 | Komi-mdc-mss-ext-rt-2 |
| Каналы РАС |                                   |                   
| 1          | Северное ПМЭС - Коми РДУ основной | ВОЛС              | 512 кбит/с           | E1                      | 1      | ●                                                            | ○            | ○             | —            |              |   |  |                                                                           |   |              |              |              |  |  |                                                                | ○ | ○ | ●                     |                       |                       |                       |                       |
| 2          | Северное ПМЭС - Коми РДУ основной | ВОЛС              | 512 кбит/с           | E1                      | 1      |                                                              |              |               | ●            | ○            | — |  | ○                                                                         | ○ | ○            |              |              |  |  |                                                                |   |   |                       | ○                     | ○                     | ●                     |                       |

|          |            |      |       |       |      |   |  |  |  |  |                                                                                       |      |        |
|----------|------------|------|-------|-------|------|---|--|--|--|--|---------------------------------------------------------------------------------------|------|--------|
|          |            |      |       |       |      | 26-6020-2-026-СС.1   |  |  |  |  |                                                                                       |      |        |
|          |            |      |       |       |      | Техпереворужение устройств РЗА, замена ВЧ постов на ПС Сыктывкар, ПС Печора, ПС Северная, ПС Сыня, ПС Усинская, ПС Возейская, ПС Северный Возей, ПС Газлифт, ПС Воркута, ПС Инта, РП Первомайский (ПС Первомайская), ПС Плесецк, ПС Обозерская, ПС Савино, ПС Вельск, ПС Коноша, ПС Шангалы, ПС Заовражье, ПС Кизема, ПС Урдома (45 шт.) |  |  |  |  |                                                                                       |      |        |
| Изм.     | Кол.уч.    | Лист | №док. | Подп. | Дата | Сети связи.<br>Объекты филиала ПАО "Россети" - Северное ПМЭС   |  |  |  |  | Стадия                                                                                | Лист | Листов |
| Разраб.  | Коротких   |      |       |       |      |   |  |  |  |  | Р                                                                                     | 9    |        |
| Проверил | Семенов    |      |       |       |      | Матрица распределения каналов   |  |  |  |  |  |      |        |
|          |            |      |       |       |      |   |  |  |  |  |                                                                                       |      |        |
| Н.контр. | Проскурина |      |       |       |      |   |  |  |  |  |                                                                                       |      |        |
|          |            |      |       |       |      |   |  |  |  |  |                                                                                       |      |        |
| ГИП      | Ярополова  |      |       |       |      |   |  |  |  |  |                                                                                       |      |        |



|             |              |  |  |  |  |
|-------------|--------------|--|--|--|--|
| Согласовано |              |  |  |  |  |
|             |              |  |  |  |  |
|             |              |  |  |  |  |
|             |              |  |  |  |  |
|             |              |  |  |  |  |
|             | Взам. инв. № |  |  |  |  |
|             | Подп. и дата |  |  |  |  |
|             | Инв. № подл. |  |  |  |  |


| №<br>п/п  | Наименование канала                 | Среда<br>передачи | Скорость<br>передачи | Интерфейс<br>сопряжения | Кол-во | ПС 220кВ Северная |   |  |  |  | ПС 220 кВ Печора |      |      | Печорская ГРЭС |      |      |     |   |   |   |  |
|-----------|-------------------------------------|-------------------|----------------------|-------------------------|--------|-------------------|---|--|--|--|------------------|------|------|----------------|------|------|-----|---|---|---|--|
|           |                                     |                   |                      |                         |        | ODF               |   |  |  |  |                  | ODF1 | ODF2 |                | ODF1 | ODF2 | OD3 |   |   |   |  |
| Каналы ПА |                                     |                   
| 1         | ПС 220 кВ Печора – Печорская ГРЭС   | ВОЛС              | 2 Мбит/с             | SFP (2 оп)              | 1      |                   |   |  |  |  |                  |      |      | ●              | —    | ○    | ○   | — | ● |   |  |
| 2         | ПС 220 кВ Северная – Печорская ГРЭС | ВОЛС              | 2 Мбит/с             | SFP (2 оп)              | 1      | ●                 | — |  |  |  |                  |      |      | ○              | ○    | —    | ○   | ○ | — | ● |  |

|          |            |      |       |       |      |   |  |  |                                                                                       |      |        |
|----------|------------|------|-------|-------|------|---|--|--|---------------------------------------------------------------------------------------|------|--------|
|          |            |      |       |       |      | 26-6020-2-026-СС.1   |  |  |                                                                                       |      |        |
|          |            |      |       |       |      | Техпереворужение устройств РЗА, замена ВЧ постов на ПС Сыктывкар, ПС Печора, ПС Северная, ПС Сыня, ПС Усинская, ПС Возейская, ПС Северный Возей, ПС Газлифт, ПС Воркута, ПС Инта, РП Первомайский (ПС Первомайская), ПС Плесецк, ПС Обозерская, ПС Савино, ПС Вельск, ПС Коноша, ПС Шангалы, ПС Заовражье, ПС Кизема, ПС Урдома (45 шт.) |  |  |                                                                                       |      |        |
| Изм.     | Кол.уч.    | Лист | №док. | Подп. | Дата | Сети связи.<br>Объекты филиала ПАО "Россети" - Северное ПМЭС   |  |  | Стадия                                                                                | Лист | Листов |
| Разраб.  | Коротких   |      |       |       |      |   |  |  | Р                                                                                     | 10   |        |
| Проверил | Семенов    |      |       |       |      | Матрица распределения каналов   |  |  |  |      |        |
| Н.контр. | Проскурина |      |       |       |      |   |  |  |                                                                                       |      |        |
| ГИП      | Ярополова  |      |       |       |      |   |  |  |                                                                                       |      |        |








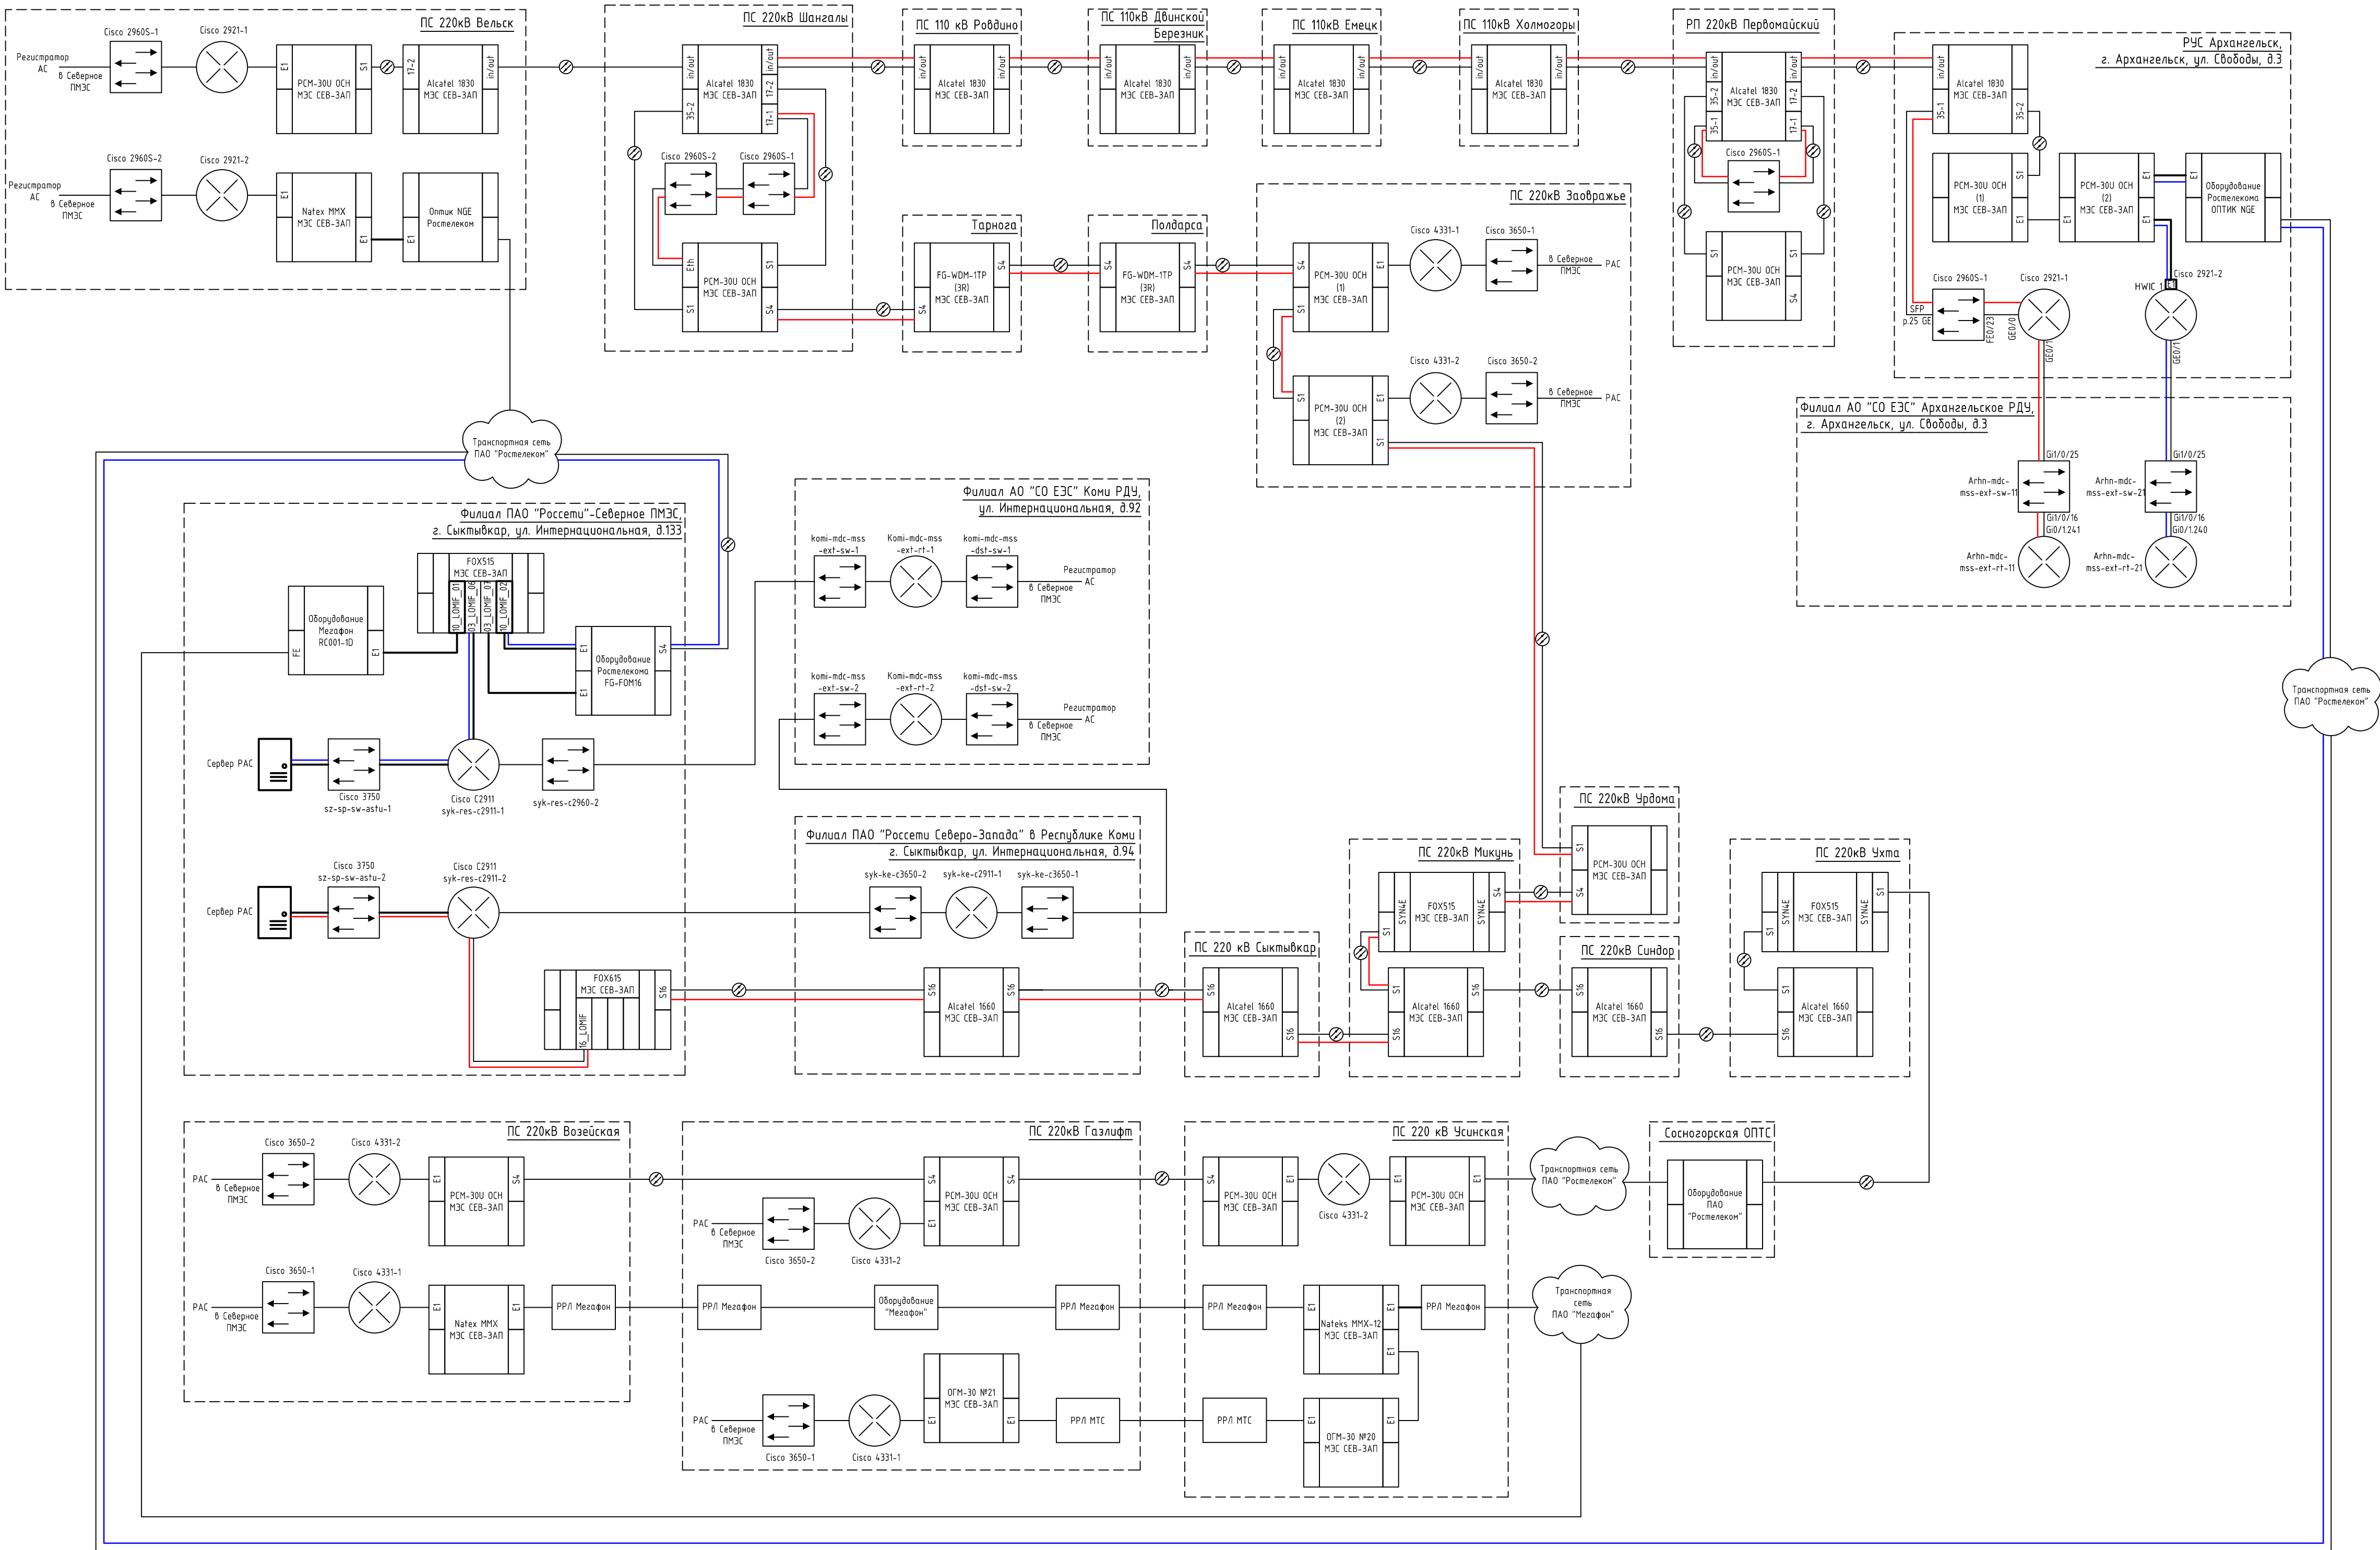

Условные обозначения:  
— существующее оборудование и соединения;  
— проектируемое оборудование и соединения;  
— трасса прохождения основного канала РАС;  
— трасса прохождения резервного канала РАС.

|          |        |            |        |       |      |   |                                                                                       |      |        |
|----------|--------|------------|--------|-------|------|---|---------------------------------------------------------------------------------------|------|--------|
|          |        |            |        |       |      | 26-6020-2-026-СС.1   |                                                                                       |      |        |
|          |        |            |        |       |      | Техпереворужение устройств РЗА, замена БЧ пассив на ПС Сыктывкар, ПС Печора, ПС Северная, ПС Сыкт, ПС Усинская, ПС Возвзая, ПС Северный Возвз, ПС Газлиф, ПС Воркута, ПС Инта, РП Парфимова (ПС Парфимова), ПС Плески, ПС Озвояжская, ПС Сельма, ПС Вельск, ПС Конаша, ПС Шанзлы, ПС Завражье, ПС Кизема, ПС Урдома (45 шт.) |                                                                                       |      |        |
| Изм.     | Жолуч. | Лист       | № док. | Подп. | Дата | Сети связи.<br>Объекты филиала ПАО "Россети" - Северное ПМЭС   | Статус                                                                                | Лист | Листов |
| Разраб.  |        | Коротких   |        |       |      |   | Р                                                                                     | 12   |        |
| Проверил |        | Семенов    |        |       |      | Схема организации каналов РАС<br>с Северного ПМЭС в Архангельское РДУ   |  |      |        |
| Н.контр. |        | Проскурина |        |       |      |   |                                                                                       |      |        |
| ГИП      |        | Ярополлова |        |       |      |   |                                                                                       |      |        |



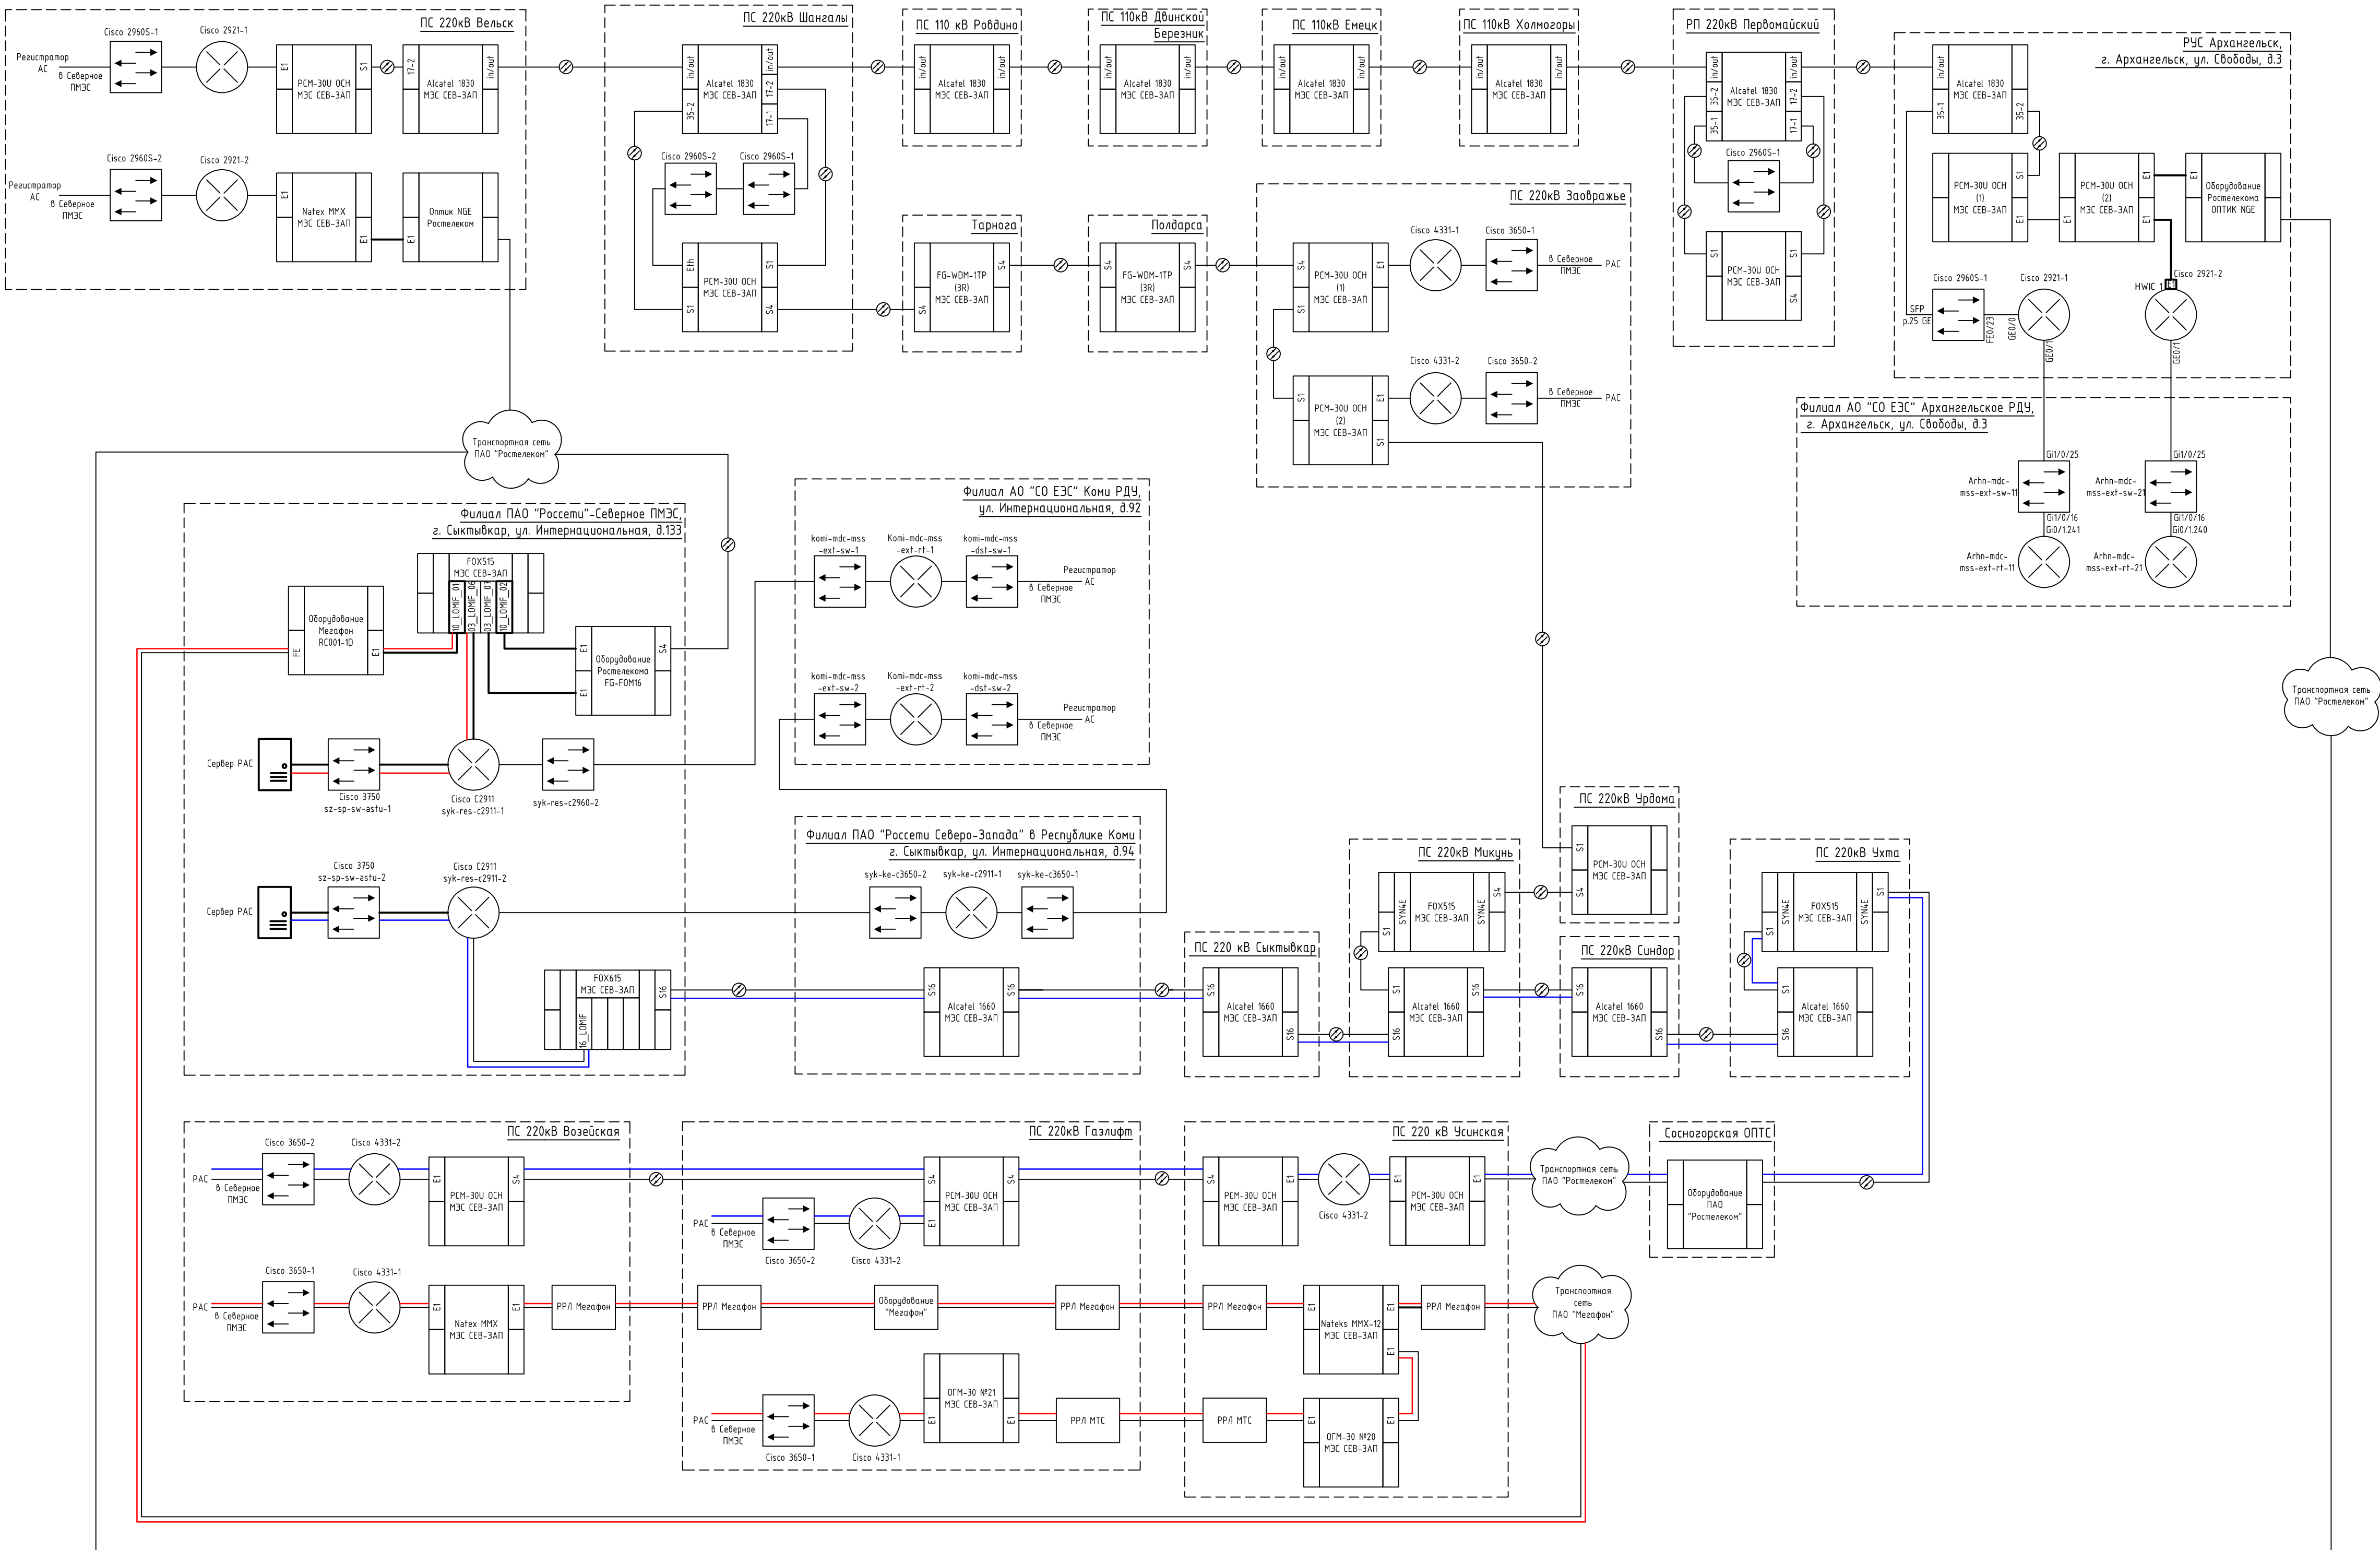

- Условные обозначения:
- существующее оборудование и соединения;
  - проектируемое оборудование и соединения;
  - трасса прохождения основных каналов РАС;
  - трасса прохождения резервных каналов РАС.


|          |            |      |        |       |      |   |        |      |        |
|----------|------------|------|--------|-------|------|---|--------|------|--------|
|          |            |      |        |       |      | 26-6020-2-026-СС.1   |        |      |        |
|          |            |      |        |       |      | Техпереворужение устройств РЗА, замена БЧ пассив на ПС Сыктывкар, ПС Печора, ПС Северная, ПС Сыкт, ПС Усинская, ПС Вазейская, ПС Северный Восток, ПС Газлифт, ПС Воркута, ПС Инта, РП Первомайский (ПС Первомайский), ПС Плески, ПС Оздорская, ПС Сельма, ПС Вельск, ПС Конаша, ПС Шангалы, ПС Заовражье, ПС Кизема, ПС Урдома (45 шт.) |        |      |        |
| Изм.     | Жолуч.     | Лист | № док. | Подп. | Дата | Сети связи.<br>Объекты филиала ПАО "Россети" - Северное ПМЭС   | Статус | Лист | Листов |
| Разраб.  | Коротких   |      |        |       |      |   | Р      | 13   |        |
| Проверил | Семенов    |      |        |       |      | Схема организации каналов РАС<br>с ПС 220 кВ Вазейская и ПС 220 кВ Газлифт<br>в Северное ПМЭС   |        |      |        |
| Н.контр. | Проскурина |      |        |       |      |   |        |      |        |
| ГИП      | Ярополлова |      |        |       |      |   |        |      |        |









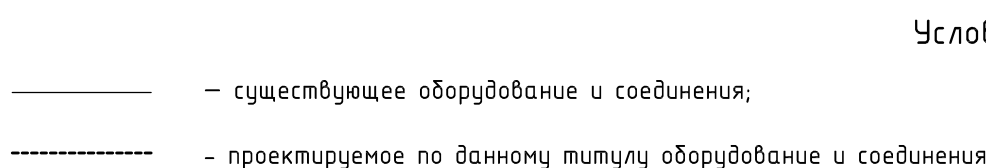


| № канала<br>(условно) | Назначение<br>канала | Наименование расчетного участка                    | Тип<br>аппара-<br>туры | Длина<br>ВЛ, км | Расчет<br>ная<br>часть,<br>кГц | Расчетный<br>уровень<br>перевачи,<br>дБ | Пр.мин.,<br>дБ | Перекрываемое<br>затухание, дБ | Затухание, дБ |          |                                      |                    |         |             | Общее<br>затухание | Азап, дБ |         |
|-----------------------|----------------------|----------------------------------------------------|------------------------|-----------------|--------------------------------|-----------------------------------------|----------------|--------------------------------|---------------|----------|--------------------------------------|--------------------|---------|-------------|--------------------|----------|---------|
|                       |                      |                                                    |                        |                 |                                |                                         |                |                                | Конце-<br>вое | Линейное | Обработки<br>и<br>присоедине-<br>ния | Паралл.<br>аппарат | Отв.вл. | ВЧ<br>обход |                    | Расч.    | Допуст. |
| 3                     | РЗ-ПА                | ВЛ 220 кВ Печорская ГРЭС – Усинская (ВЛ-246) (ф.А) | АКА Кедр ПКУ СР24      | 148.56          | 176                            | 45                                      | -17.2          | 62.2                           |               |          |                                      |                    |         |             | 26.4               | 35,8     | 35,7    |
| 1                     | РЗ                   | ВЛ 220 кВ Печорская ГРЭС – Усинская (ВЛ-246) (ф.А) | АВЗК-80                | 148.56          | 93                             | 42                                      | 4,6            | 37.4                           | 2.5           | 5.5      | 8.0                                  | 1.5                |         |             | 17.5               | 19.9     | 8+5     |

| Обозначение | Наименование          | Тип, марка | Ед. измер. | Кол-во | Примечание |
|-------------|-----------------------|------------|------------|--------|------------|
| V21, V24    | Передавач команд      | ВЧ-ПА      | полкомпл.  | 2      |            |
| z5, z6      | Фильтр разделительный | -          | шт.        | 2      |            |
|             | Кабель радиочастотный | РК-75      | м          | 22     |            |

| № ВЛ                                                      | Передача сигналов РЗ и ПА |            |                              |                      |                | Печорская ГРЭС | ПС 220 кВ Северная | ПС 220кВ Печора | ПС 220 кВ Сыня | ПС 220 кВ Усинская |
|-----------------------------------------------------------|---------------------------|------------|------------------------------|----------------------|----------------|----------------|--------------------|-----------------|----------------|--------------------|
|                                                           | № канала                  | Спектр кГц | Передаваемая информация      | Интерфейс сопряжения | Кол-во каналов |                |                    |                 |                |                    |
| ВЛ 220 кВ Печора – Усинская с отпайкой на ПС Сыня         | 4                         | 20,5       | 1. Передача сигналов РЗ      | “сухой контакт”      | 1              |                |                    |                 |                |                    |
|                                                           |                           |            | 2. Передача сигналов РЗ и ПА | “сухой контакт”      | 1              |                |                    |                 |                |                    |
| ВЛ 220 кВ Печорская ГРЭС – Северная                       | 2                         | 4          | 1. Передача сигналов РЗ и ПА | “сухой контакт”      | 1              |                |                    |                 |                |                    |
| ВЛ 220 кВ Печора – Северная                               | 1                         | 4          | 1. Передача сигналов РЗ      | “сухой контакт”      | 1              |                |                    |                 |                |                    |
| ВЛ 220 кВ Печорская ГРЭС – Усинская с отпайкой на ПС Сыня | 3                         | *          | 1. Передача сигналов РЗ      | “сухой контакт”      | 1              |                |                    |                 |                |                    |
|                                                           |                           |            | 2. Передача сигналов РЗ и ПА | “сухой контакт”      | 1              |                |                    |                 |                |                    |

|             |  |  |              |  |
|-------------|--|--|--------------|--|
| Согласовано |  |  |              |  |
|             |  |  |              |  |
|             |  |  |              |  |
|             |  |  |              |  |
|             |  |  | Взам. инв. № |  |
|             |  |  | Подп. и дата |  |
|             |  |  | Инв. № подл. |  |

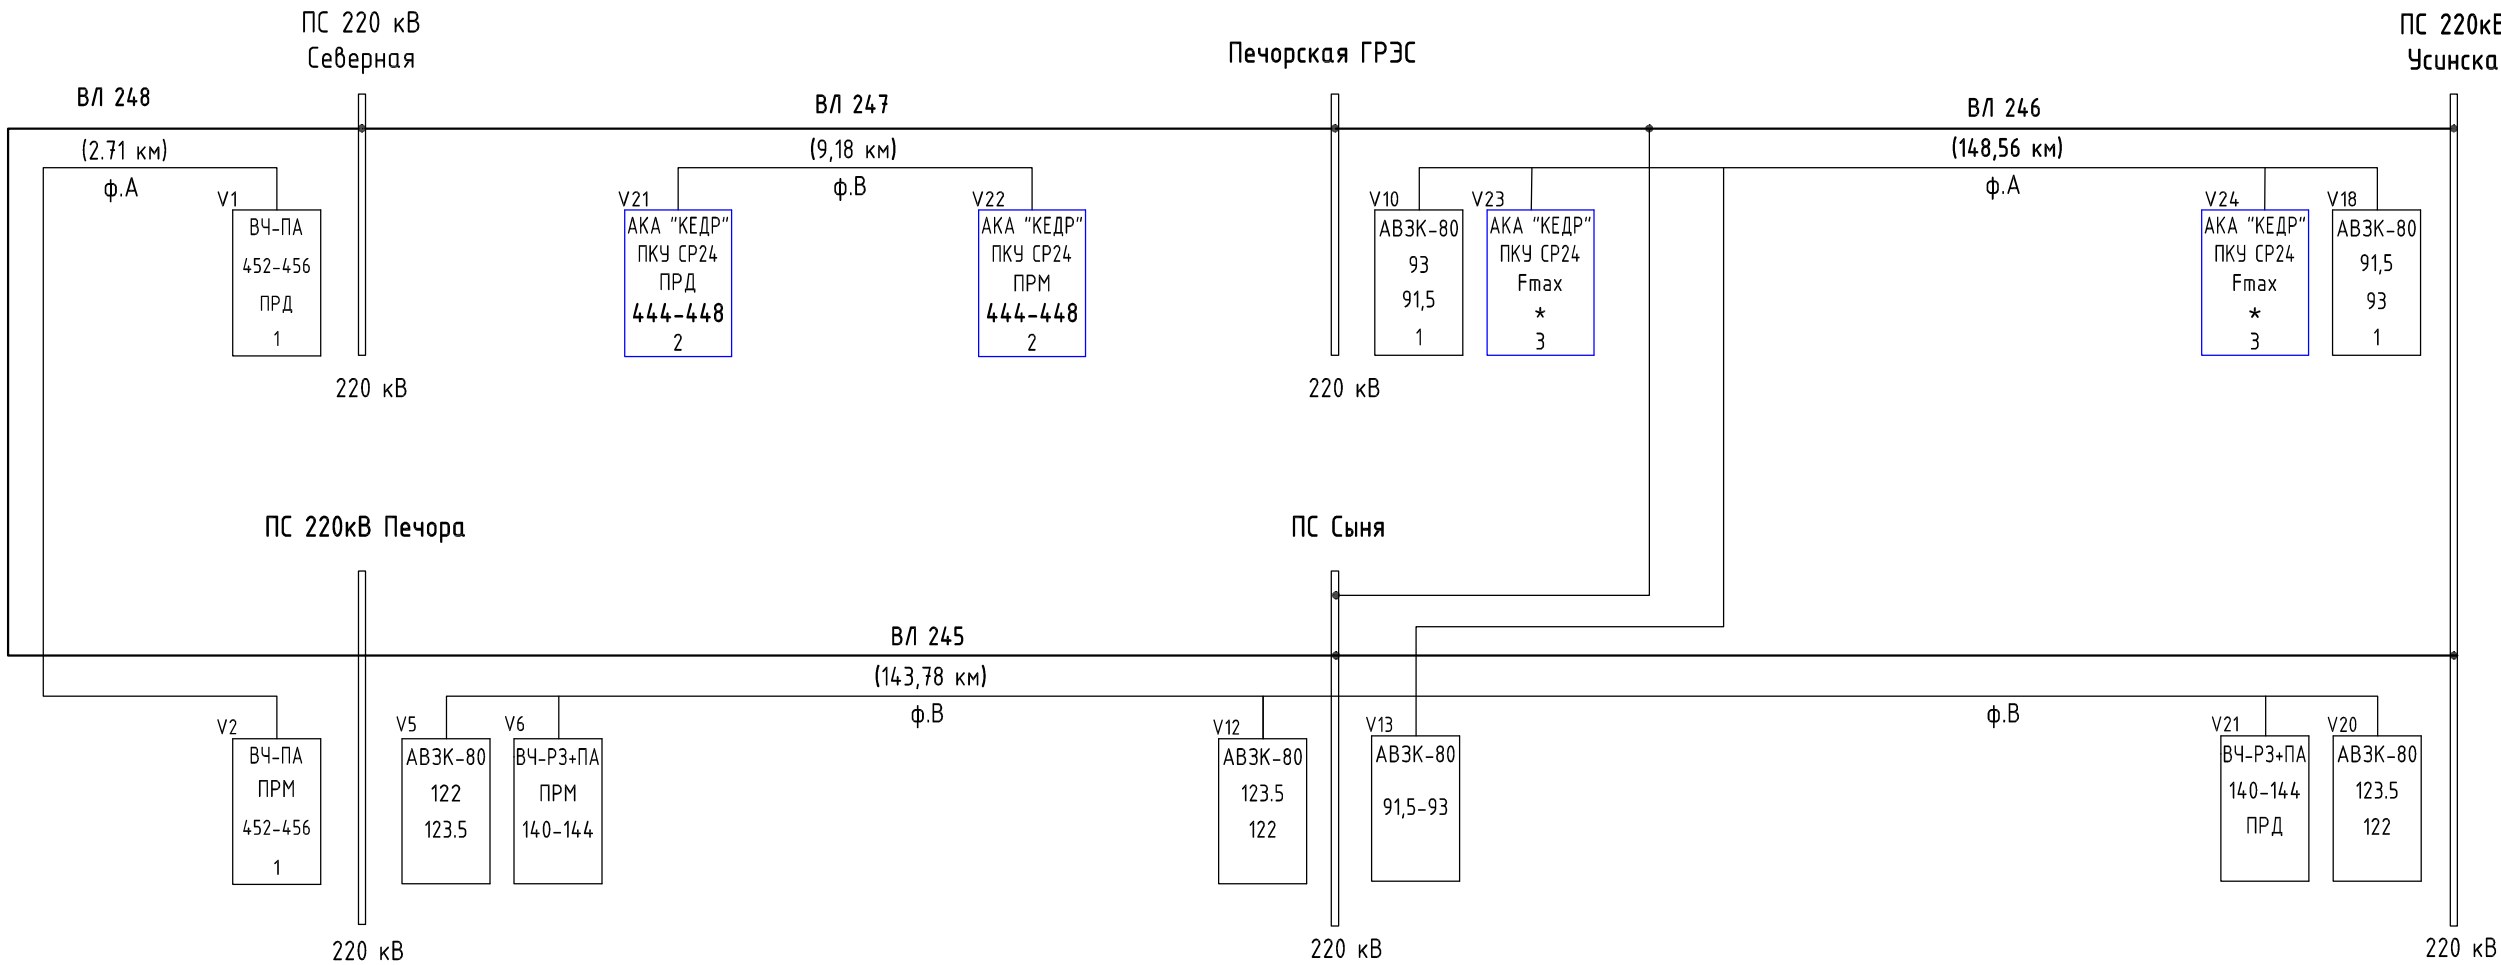


Условные обозначения:

— существующее оборудование и соединения;

— проектируемое по данному титулу оборудование и соединения, предусмотренные другим разделом

|          |            |      |        |       |      |   |                                                                                       |      |        |
|----------|------------|------|--------|-------|------|---|---------------------------------------------------------------------------------------|------|--------|
|          |            |      |        |       |      | 26-6020-2-026-СС.1   |                                                                                       |      |        |
|          |            |      |        |       |      | Техпереворужение устройств РЗА, замена ВЧ постов на ПС Сыктывкар, ПС Печора, ПС Северная, ПС Сыня, ПС Усинская, ПС Возейская, ПС Северный Возей, ПС Газлифт, ПС Воркута, ПС Инта, РП Первомайский (ПС Первомайская), ПС Плесецк, ПС Обозерская, ПС Савино, ПС Вельск, ПС Коноша, ПС Шангалы, ПС Заовражье, ПС Кизема, ПС Урдома (45 шт.) |                                                                                       |      |        |
| Изм.     | Кол.уч.    | Лист | № док. | Подп. | Дата |   |                                                                                       |      |        |
| Разраб.  | Коротких   |      |        |       |      | Сети связи.<br>Объекты филиала ПАО "Россети" - Северное ПМЭС   | Стадия                                                                                | Лист | Листов |
| Проверил | Семенов    |      |        |       |      |   | Р                                                                                     | 16   |        |
| Н.контр. | Проскурина |      |        |       |      | Принципиальная схема ВЧ связи по ВЛ 220 кВ   |  |      |        |
|          |            |      |        |       |      |   |                                                                                       |      |        |
| ГИП      | Ярополова  |      |        |       |      |   |                                                                                       |      |        |

ПС 220 кВ  
Шангалы

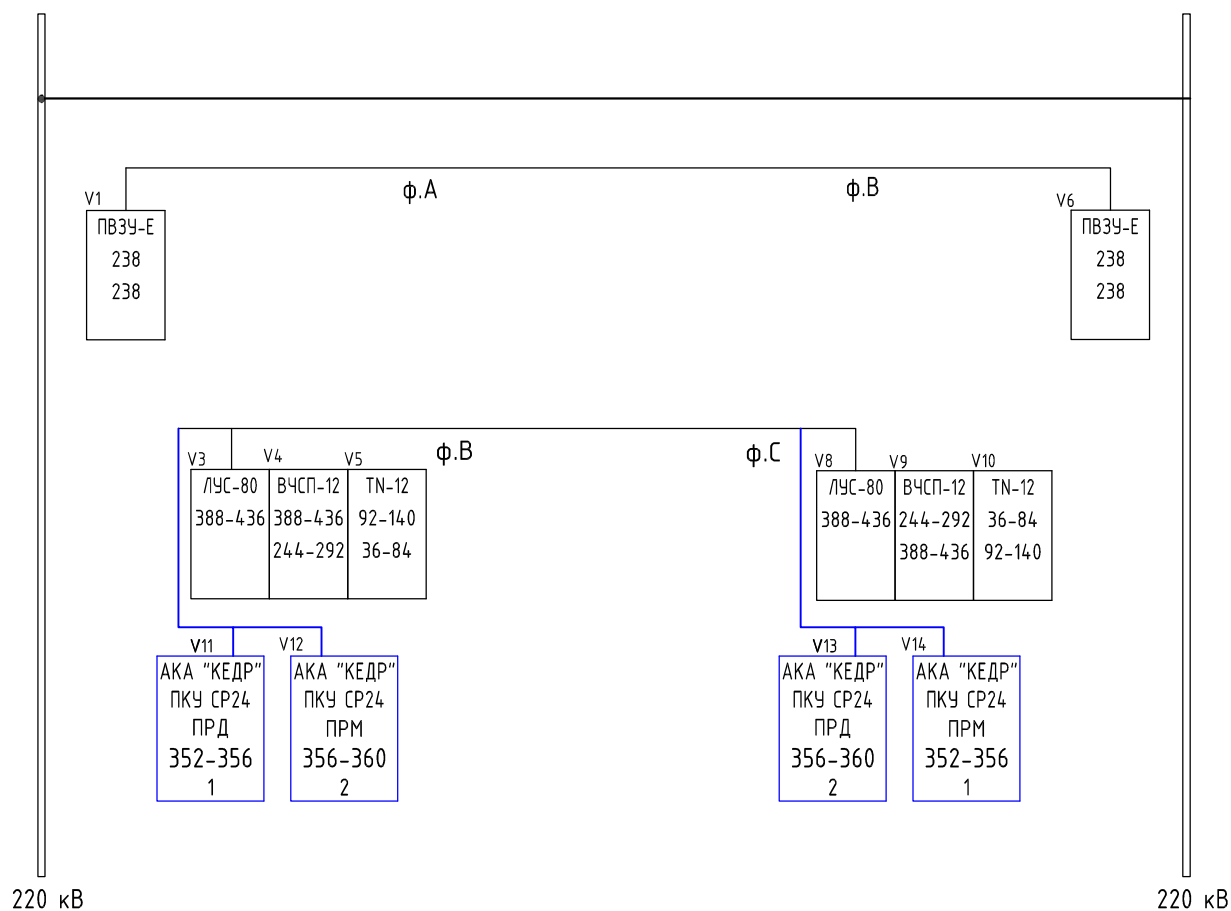


- \_\_\_\_\_ - существующее оборудование и соединения;
- \_\_\_\_\_ - проектируемое по данному титулу оборудование и соединения, предусмотренные другим разделом

|          |         |            |        |       |      |   |  |   |      |        |
|----------|---------|------------|--------|-------|------|---|--|---|------|--------|
|          |         |            |        |       |      | 26-6020-2-026-СС.1   |  |   |      |        |
|          |         |            |        |       |      | Техперевооружение устройств РЗА, замена ВЧ постов на ПС Сыктывкар, ПС Печора, ПС Северная, ПС Сыня, ПС Усинская, ПС Возейская, ПС Северный Возей, ПС Газлифт, ПС Воркута, ПС Инта, РП Первомайский (ПС Первомайская), ПС Плесецк, ПС Одозерская, ПС Садино, ПС Вельск, ПС Коноша, ПС Шангалы, ПС Заовражье, ПС Кизема, ПС Урдома (45 шт.) |  |   |      |        |
| Изм.     | Кол.уч. | Лист       | № док. | Подп. | Дата |   |  |   |      |        |
| Разраб.  |         | Коротких   |        |       |      | Сети связи.<br>Объекты филиала ПАО "Россети" – Северное ПМЭС   |  | Стадия   | Лист | Листов |
| Проверил |         | Семенов    |        |       |      |   |  | Р   | 17   |        |
| Н.контр. |         | Проскурина |        |       |      | Принципиальная схема организации ВЧ-ПА между ПС 220 кВ Вельск и ПС 220 кВ Шангалы   |  |  <b>НЭК<br/>ЮНИТЕЛ</b> |      |        |
|          |         |            |        |       |      |   |  |   |      |        |
| ГИП      |         | Ярополова  |        |       |      |   |  |   |      |        |



| Результаты расчета ВЧ каналов по ВЛ |                      |                                  |                        |                 |                                       |                                         |                |                                |               |          |                                   |                    |          |  |                    |          |         |
|-------------------------------------|----------------------|----------------------------------|------------------------|-----------------|---------------------------------------|-----------------------------------------|----------------|--------------------------------|---------------|----------|-----------------------------------|--------------------|----------|--|--------------------|----------|---------|
| № канала<br>(условно)               | Назначение<br>канала | Наименование расчетного участка  | Тип<br>аппара-<br>туры | Длина<br>ВЛ, км | Расчет-<br>ная<br>частото-<br>та, кГц | Расчётный<br>уровень<br>передачи,<br>дБ | Рпр.мин,<br>дБ | Перекрываемое<br>затухание, дБ | Затухание, дБ |          |                                   |                    |          |  | Общее<br>затухание | Азап, дБ |         |
|                                     |                      |                                  |                        |                 |                                       |                                         |                |                                | Конце<br>вое  | Линейное | Обработки и<br>присоедине-<br>ния | Паралл.<br>аппарат | ВЧ обход |  |                    | Расч.    | Допуст. |
| 2                                   | РЗ+ПА                | ВЛ 220 кВ Вельск – Шангалы (ф.В) | ВЧ-ПА                  | 78.85           | 360                                   | 44                                      | -18.8          | 62.8                           | 2.5           | 15.4     | 8.0                               | 2.0                |          |  | 27.9               | 34.9     | 22+7,2  |
| 3                                   | ВЧС                  | ВЛ 220 кВ Вельск – Шангалы (ф.В) | ВЧСП-12+<br>ЛУС-80     | 78.85           | 436                                   | 46                                      | 5.1            | 40.9                           | 2.5           | 16.9     | 8.0                               | 2.0                |          |  | 29.4               | 11.5     | 8       |

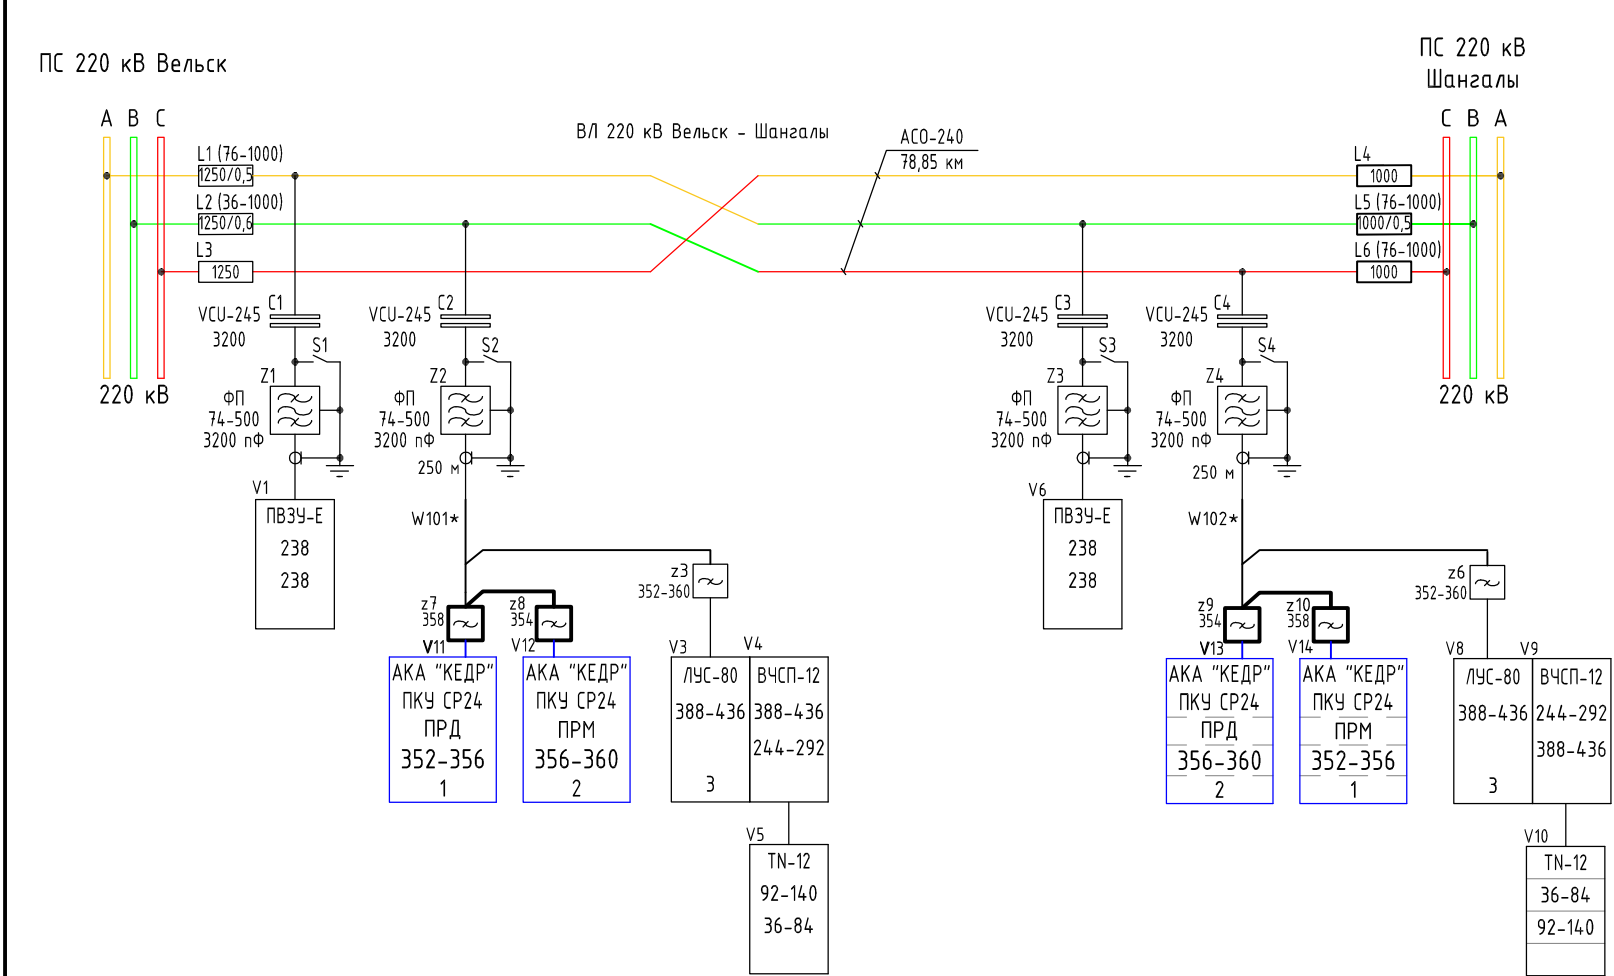

Перечень основного оборудования

| Обозначение | Наименование          | Тип, марка          | Ед. измер. | Кол-во | Примечание |
|-------------|-----------------------|---------------------|------------|--------|------------|
| V11, V13    | Передачик команд      | АКА "КЕДР" ПКУ СР24 | полукомпл. | 2      |            |
| V12, V14    | Приёмник команд       | АКА "КЕДР" ПКУ СР24 | полукомпл. | 2      |            |
| z7-z10      | Фильтр разделительный | -                   | шт.        | 4      |            |
| W101, W102  | Кабель радиочастотный | РК-75               | м          | 10     |            |

Матрица ВЧ каналов по ВЛ

| № ВЛ                       | Передача сигналов РЗ и ПА |            |                              |                      |                | ПС 220 кВ<br>Вельск | ПС 220 кВ<br>Шангалы |
|----------------------------|---------------------------|------------|------------------------------|----------------------|----------------|---------------------|----------------------|
|                            | № канала                  | Спектр кГц | Передаваемая информация      | Интерфейс сопряжения | Кол-во каналов |                     |                      |
| ВЛ 220 кВ Вельск - Шангалы | 1                         | 8          | 1. Передача сигналов РЗ      | "сухой контакт"      | 1              | ●                   | ●                    |
|                            | 2                         | 344        | 1. Передача сигналов РЗ и ПА | "сухой контакт"      | 1              | ●                   | ●                    |
|                            |                           |            | 2. Телефония                 | "4-х пр."            | 1              | ●                   | ●                    |

Условные обозначения:


- существующее оборудование и соединения;
- проектируемое по данному титулу оборудование и соединения
- проектируемое по данному титулу оборудование и соединения, предусмотренные другим разделом
- \*

- в связи с расположением разделительных фильтров в демонтируемых шкафах ПРД/ПРМ ВЛ 220 кВ Вельск - Шангалы и установке нового шкафа ШЭТ ВЧ УПАСК на тоже самое место, будет использован старый (действующий) радиочастотный кабель для организации ВЧ канала

1    Расчеты выполнены для 2 района по гололеду (ПУЭ 7).

|          |            |      |        |       |      |                                                                       |   |        |      |        |
|----------|------------|------|--------|-------|------|-----------------------------------------------------------------------|---|--------|------|--------|
|          |            |      |        |       |      |                                                                       | 26-6020-2-026-СС.1   |        |      |        |
|          |            |      |        |       |      |                                                                       | Техпереворужение устройств РЗА, замена ВЧ постов на ПС Сиктивкар, ПС Печора, ПС Северная, ПС Сыня, ПС Усинская, ПС Возейская, ПС Северный Воезй, ПС Газлифт, ПС Воркута, ПС Инта, РП Первомайский (ПС Первомайская), ПС Плесецк, ПС Обозерская, ПС Савино, ПС Вельск, ПС Коноша, ПС Шангалы, ПС Заовражье, ПС Кузема, ПС Урдома (45 шт.) |        |      |        |
| Изм.     | Кол.уч.    | Лист | № док. | Подп. | Дата | Сети связи.<br>Объекты филиала ПАО "Россети" - Северное ПМЭС          |   | Стадия | Лист | Листов |
| Разраб.  | Коротких   |      |        |       |      |                                                                       |   | Р      | 18   |        |
| Проверил | Семенов    |      |        |       |      | Схема организации ВЧ-ПА между<br>ПС 220 кВ Вельск и ПС 220 кВ Шангалы |   |        |      |        |
| Н.контр. | Проскурина |      |        |       |      |                                                                       |   |        |      |        |
| ГИП      | Ярополова  |      |        |       |      |                                                                       |   |        |      |        |

Фрагмент плана офиса СПМЭС

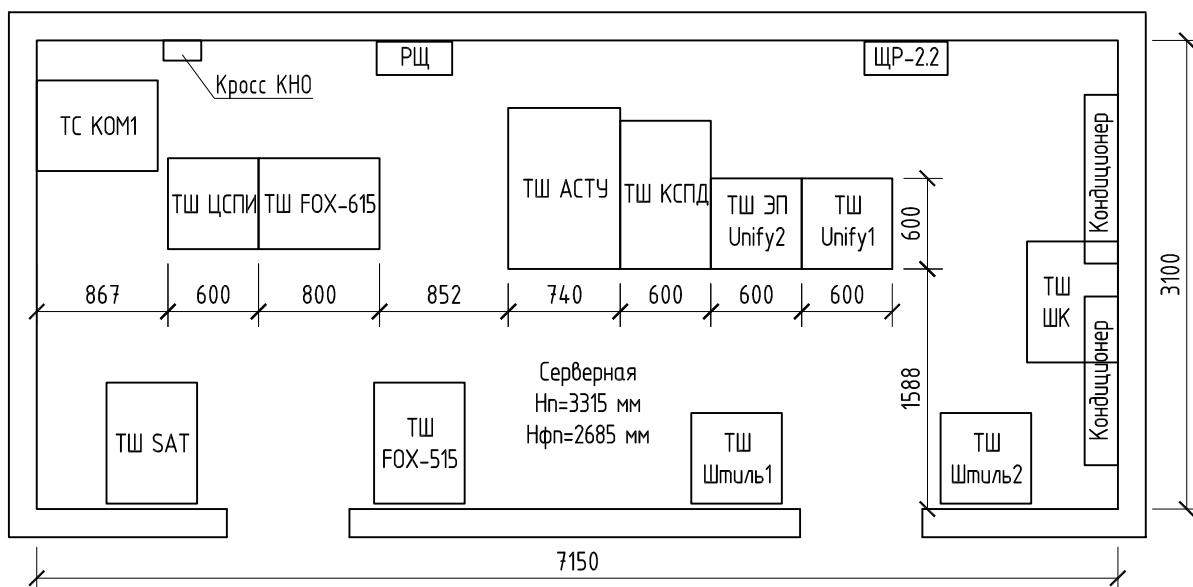

Условные обозначения:

— - существующее оборудование.

Согласовано

Взам. инв. №

Подп. и дата

Инв. № подл.

26-6020-2-026-СС.1

Техпереворужение устройств РЗА, замена ВЧ постов на ПС Сыктывкар, ПС Печора, ПС Северная, ПС Сыня, ПС Усинская, ПС Возейская, ПС Северный Возей, ПС Газлифт, ПС Воркута, ПС Инта, РП Первомайский (ПС Первомайская), ПС Плесецк, ПС Озозерская, ПС Савино, ПС Вельск, ПС Коноша, ПС Шангалы, ПС Заовражье, ПС Кизема, ПС Урдума (45 шт.)

|          |            |      |        |       |      |
|----------|------------|------|--------|-------|------|
| Изм.     | Кол.уч.    | Лист | № док. | Подп. | Дата |
| Разраб.  | Коротких   |      |        |       |      |
| Проверил | Семенов    |      |        |       |      |
| Н.контр. | Проскурина |      |        |       |      |
| ГИП      | Ярополова  |      |        |       |      |

Сети связи.  
Объекты филиала ПАО "Россети" - Северное ПМЭС

|        |      |        |
|--------|------|--------|
| Стадия | Лист | Листов |
| Р      | 19   |        |


Северное ПМЭС.  
План расположения оборудования





|              |  |  |  |  |  |
|--------------|--|--|--|--|--|
| Согласовано  |  |  |  |  |  |
|              |  |  |  |  |  |
|              |  |  |  |  |  |
|              |  |  |  |  |  |
| Взам. инв. № |  |  |  |  |  |
|              |  |  |  |  |  |
|              |  |  |  |  |  |
|              |  |  |  |  |  |
| Подп. и дата |  |  |  |  |  |
|              |  |  |  |  |  |
|              |  |  |  |  |  |
|              |  |  |  |  |  |
| Инв. № подл. |  |  |  |  |  |
|              |  |  |  |  |  |
|              |  |  |  |  |  |
|              |  |  |  |  |  |

| № слота  | Обозначение | Наименование                                               |
|----------|-------------|------------------------------------------------------------|
| 1,21     | POSUM       | Модуль питания 85Вт, 48.60VDC                              |
| 3-5,9,10 | LOMIF       | Модуль интерфейсов E1, G.703                               |
| 6        | NEMSG       | Модуль 2/4-х проводного окончания ТЧ с Е&М сигнализацией   |
| 7        | EXLAN       | Модуль станционного интерфейса FXO                         |
| 8        | SUBH1       | Модуль 2-х проводного абонентского окончания FXS           |
| 11,12    | COBUX       | Модуль центрального процессора                             |
| 13       | ETER1       | Модуль Ethernet коммутатора/маршрутизатора, 4x10/100 BaseT |
| 15       | SYN4E-FU    | Модуль агрегатный оптический STM-1/STM-4                   |
| 16-18    | SYNAC       | Модуль доступа VC12/P12                                    |
| 20       | NEBRO       | Модуль Ethernet over SDH                                   |

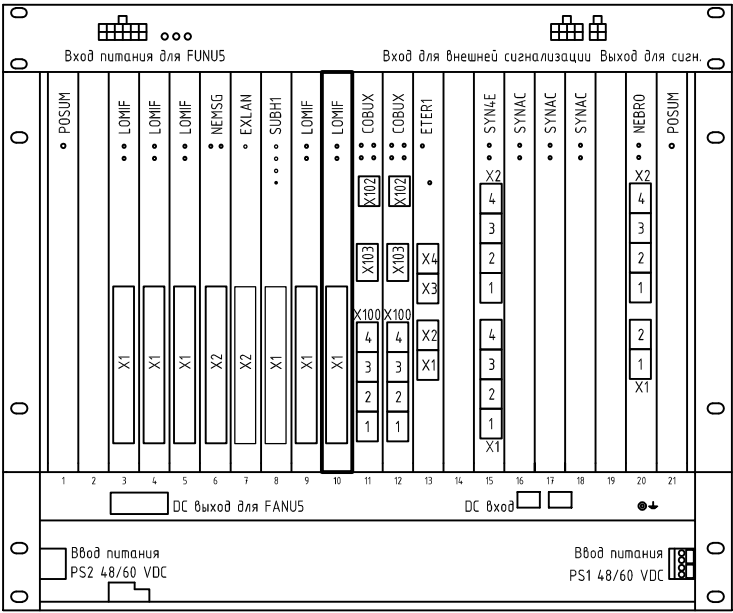

1 Внешний вид оборудования показан условно и может отличаться.

|   |            |      |        |                                                                                       |      |
|---|------------|------|--------|---------------------------------------------------------------------------------------|------|
| 26-6020-2-026-СС.1   |            |      |        |                                                                                       |      |
| Техпереворужение устройств РЗА, замена ВЧ постов на ПС Сыктывкар, ПС Печора, ПС Северная, ПС Сыня, ПС Усинская, ПС Возейская, ПС Северный Возей, ПС Газлифт, ПС Воркута, ПС Инта, РП Первомайский (ПС Первомайская), ПС Плесецк, ПС Одозерская, ПС Савино, ПС Вельск, ПС Коноша, ПС Шангалы, ПС Заовражье, ПС Кизема, ПС Урдума (45 шт.) |            |      |        |                                                                                       |      |
| Изм.   | Кол.уч.    | Лист | № док. | Подп.                                                                                 | Дата |
| Разраб.   | Коротких   |      |        |                                                                                       |      |
| Проверил   | Семенов    |      |        |                                                                                       |      |
| Н.контр.   | Проскурина |      |        |                                                                                       |      |
| ГИП   | Ярополова  |      |        |                                                                                       |      |
| Сети связи.<br>Объекты филиала ПАО "Россети" - Северное ПМЭС   |            |      |        | Стадия                                                                                | Лист |
|   |            |      |        | Р                                                                                     | 20   |
| Северное ПМЭС.<br>Шкаф ТШ FOX-515.<br>Фасад FOX-515   |            |      |        |  |      |




Согласовано

Взам. инв. №

Подп. и дата

Инв. № подл.

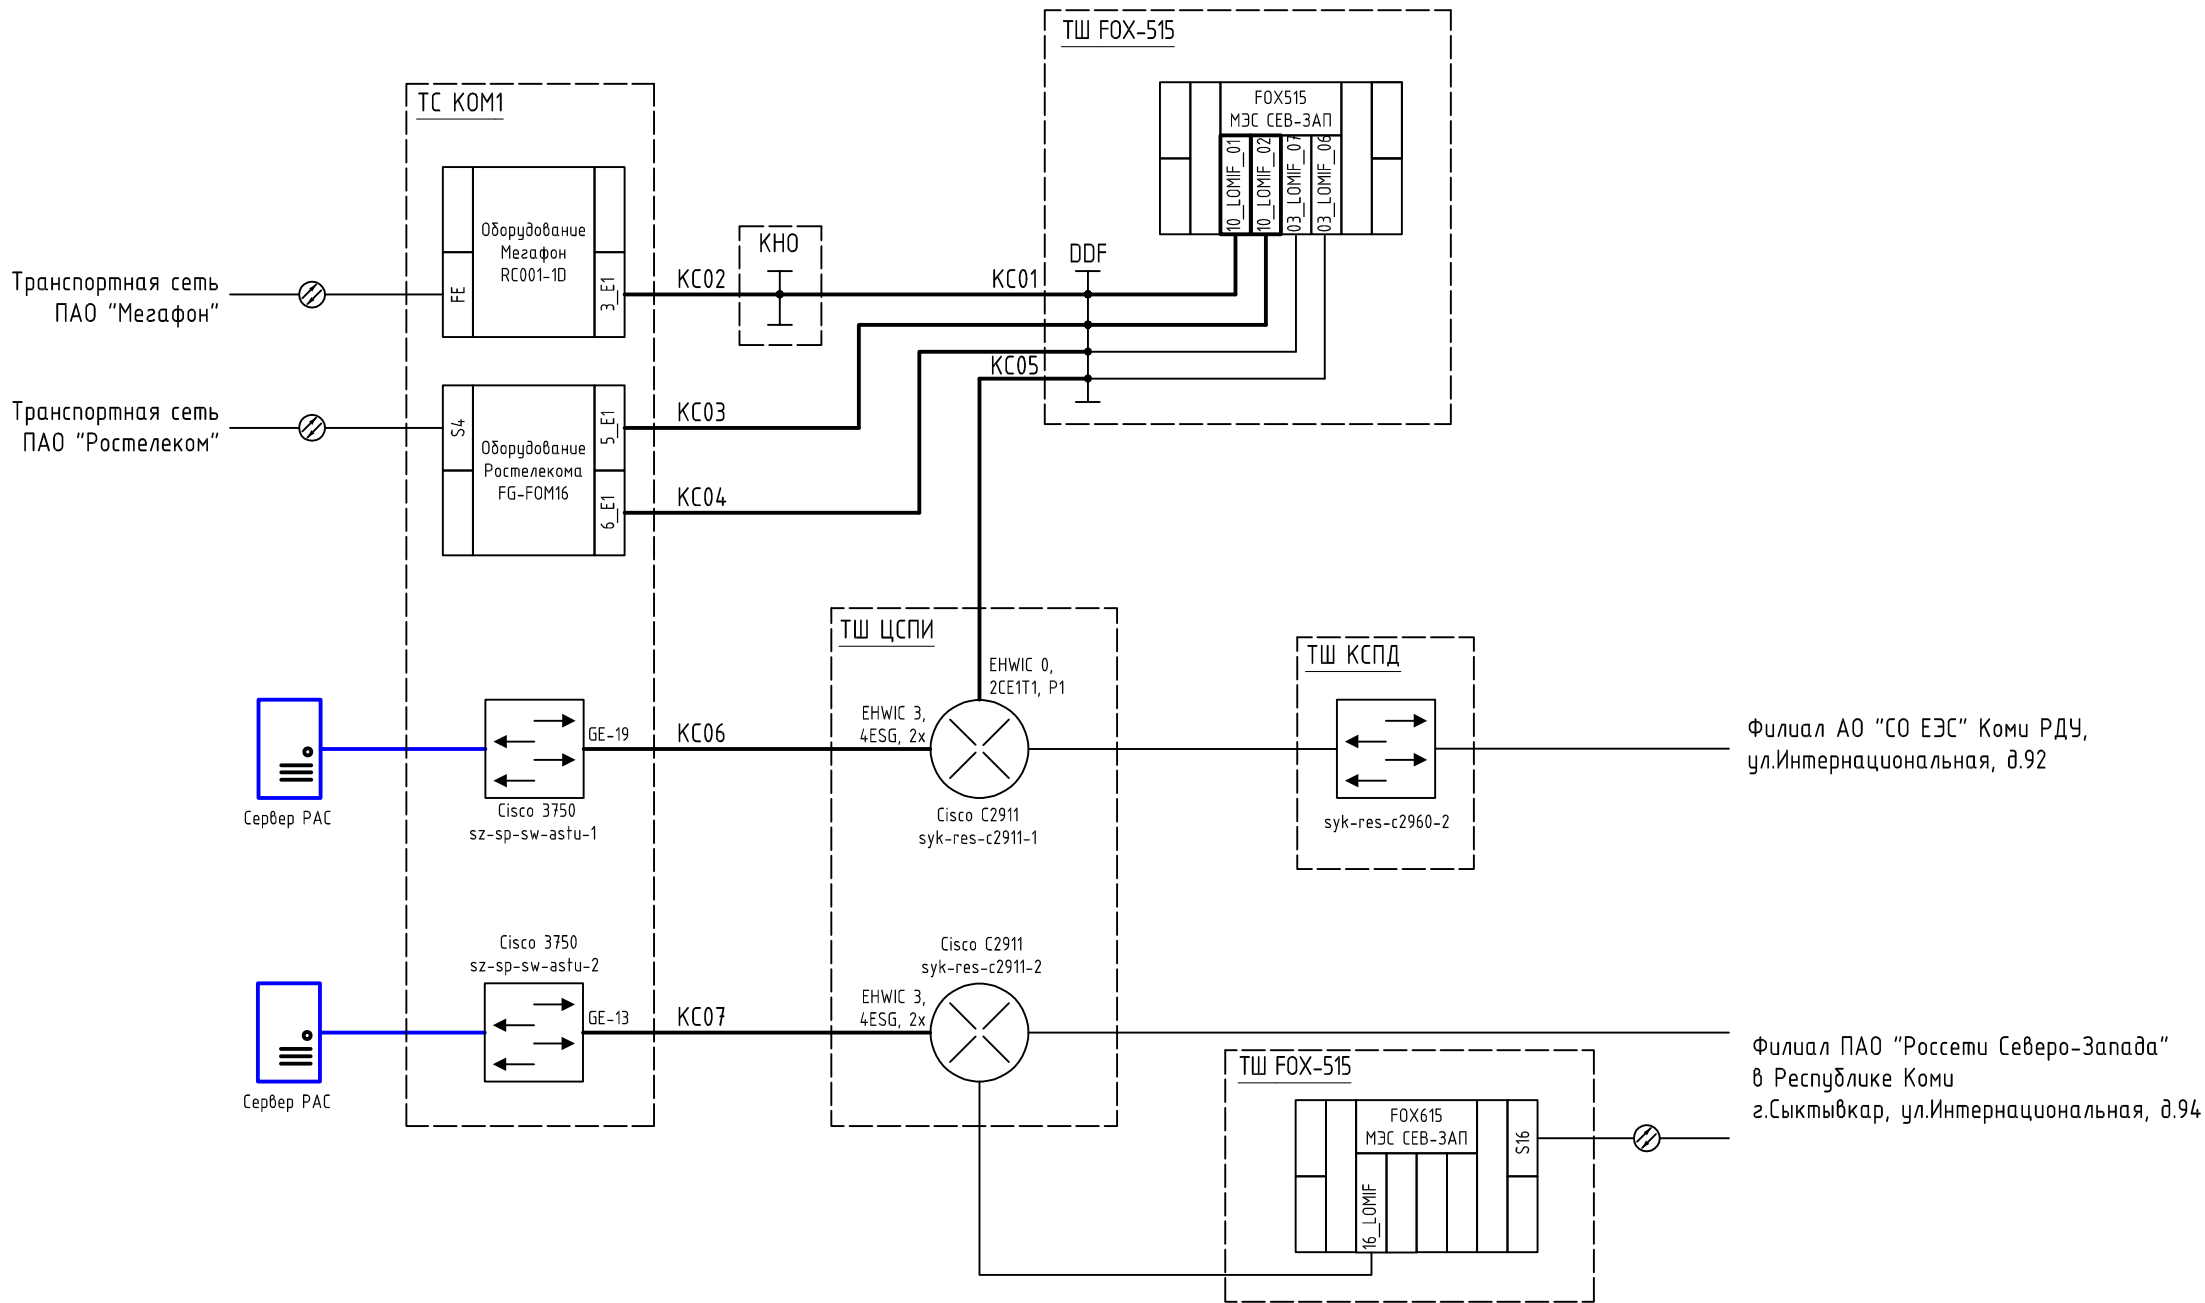


Условные обозначения:

- проектируемое оборудование и соединения;
- проектируемое оборудование и соединения, предусмотренные другой книгой данного титула;
- существующее оборудование и соединения.

1 Читать совместно с кабельным журналом.

|          |            |      |       |       |      |   |        |      |        |
|----------|------------|------|-------|-------|------|---|--------|------|--------|
|          |            |      |       |       |      | 26-6020-2-026-СС.1   |        |      |        |
|          |            |      |       |       |      | Техпереворужение устройств РЗА, замена ВЧ постов на ПС Сыктывкар, ПС Печора, ПС Северная, ПС Сыня, ПС Усинская, ПС Возейская, ПС Северный Возей, ПС Газлифт, ПС Воркута, ПС Инта, РП Первомайский (ПС Первомайская), ПС Плесецк, ПС Обозерская, ПС Савино, ПС Вельск, ПС Коноша, ПС Шангалы, ПС Заовражье, ПС Кизема, ПС Урдома (45 шт.) |        |      |        |
| Изм.     | Кол.уч.    | Лист | №док. | Подп. | Дата | Сети связи.<br>Объекты филиала ПАО "Россети" - Северное ПМЭС   | Стадия | Лист | Листов |
| Разраб.  | Коротких   |      |       |       |      |   | Р      | 22   |        |
| Проверил | Семенов    |      |       |       |      | Северное ПМЭС.<br>Схема соединения оборудования   |        |      |        |
| Н.контр. | Проскурина |      |       |       |      |   |        |      |        |
| ГИП      | Ярополова  |      |       |       |      |   |        |      |        |

Фрагмент плана офиса СПМЭС

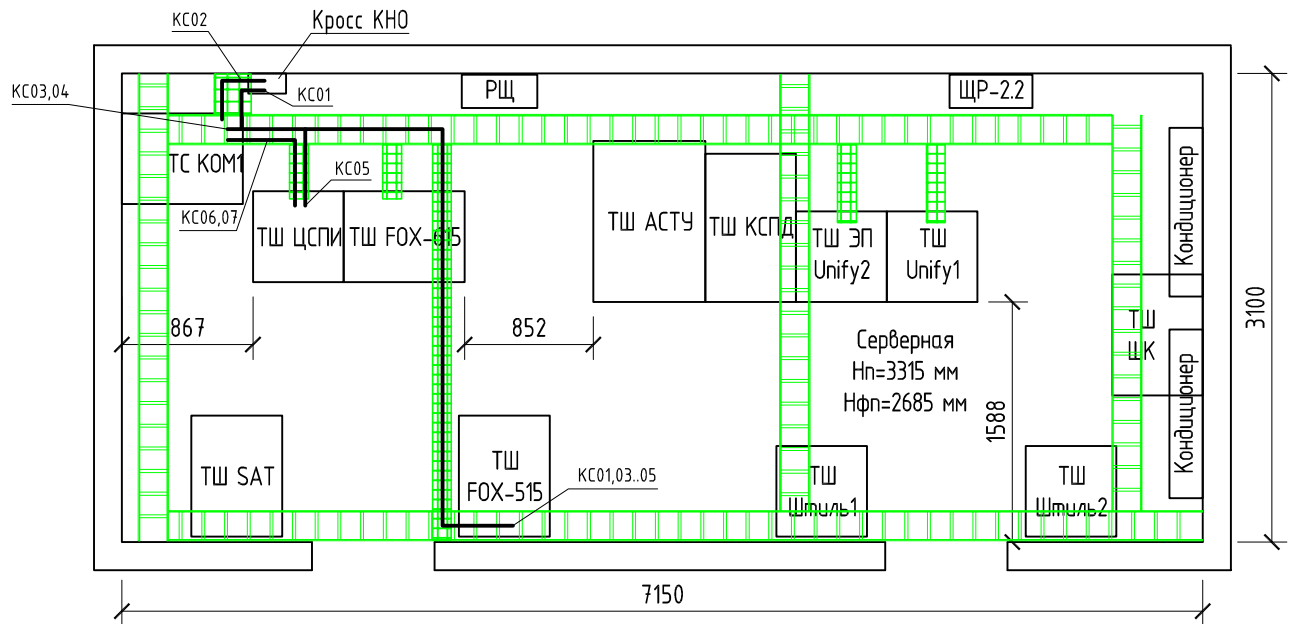

Условные обозначения:

- существующее оборудование;
- проектируемые кабели.

Согласовано

Взам. инв. №

Подп. и дата

Инв. № подл.

26-6020-2-026-СС.1

Техперевооружение устройств РЗА, замена ВЧ постов на ПС Сыктывкар, ПС Печора, ПС Северная, ПС Сыня, ПС Усинская, ПС Возейская, ПС Северный Возей, ПС Газлифт, ПС Воркута, ПС Инта, РП Первомайский (ПС Первомайская), ПС Плесецк, ПС Озозерская, ПС Савино, ПС Вельск, ПС Коноша, ПС Шангалы, ПС Заовражье, ПС Кизема, ПС Урдума (45 шт.)

| Изм.     | Кол.уч.    | Лист | № док. | Подп. | Дата |
|----------|------------|------|--------|-------|------|
| Разраб.  | Коротких   |      |        |       |      |
| Проверил | Семенов    |      |        |       |      |
| Н.контр. | Проскурина |      |        |       |      |
| ГИП      | Ярополова  |      |        |       |      |

Сети связи.  
Объекты филиала ПАО "Россети" - Северное ПМЭС

| Стадия | Лист | Листов |
|--------|------|--------|
| Р      | 23   |        |

Северное ПМЭС.  
Трасса прокладки кабелей




Согласовано

Взам. инв. №

Подп. и дата


Инв. № подл.

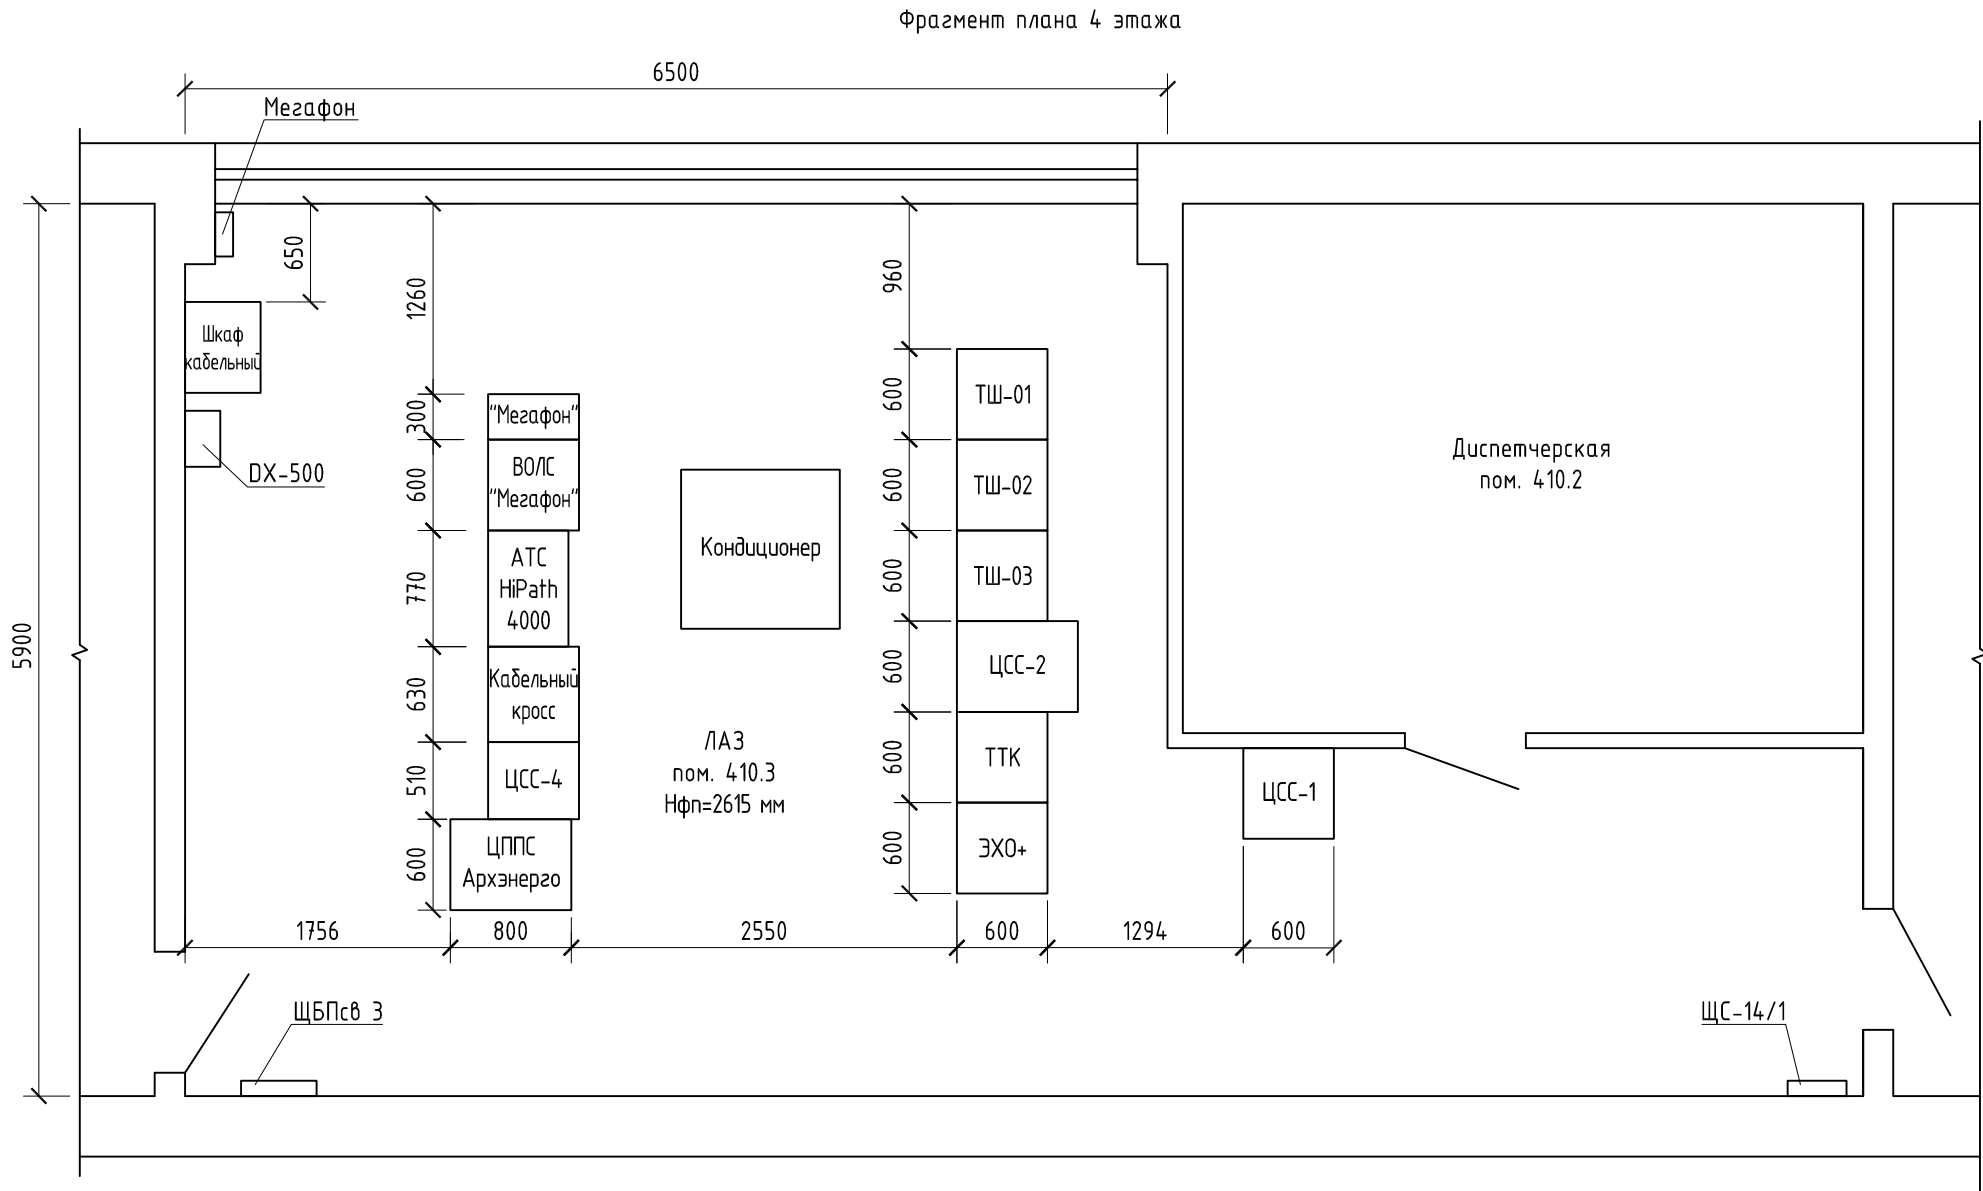

Условные обозначения:  
——— - существующее оборудование.

|          |            |      |       |       |      |   |                                                                                       |      |
|----------|------------|------|-------|-------|------|---|---------------------------------------------------------------------------------------|------|
|          |            |      |       |       |      | 26-6020-2-026-СС.1   |                                                                                       |      |
|          |            |      |       |       |      | Техпереворужение устройств РЗА, замена ВЧ постов на ПС Сыктывкар, ПС Печора, ПС Северная, ПС Сыня, ПС Усинская, ПС Возейская, ПС Северный Возей, ПС Газлифт, ПС Воркута, ПС Инта, РП Первомайский (ПС Первомайская), ПС Плесецк, ПС Обозерская, ПС Савино, ПС Вельск, ПС Коноша, ПС Шангалы, ПС Заовражье, ПС Кизема, ПС Урдома (45 шт.) |                                                                                       |      |
| Изм.     | Кол.уч.    | Лист | №док. | Подп. | Дата | Сети связи.<br>Объекты филиала ПАО "Россети" - Северное ПМЭС   | Стадия                                                                                | Лист |
| Разраб.  | Коротких   |      |       |       |      |   | Р                                                                                     | 24   |
| Проверил | Семенов    |      |       |       |      |   |                                                                                       |      |
|          |            |      |       |       |      | РУС Архангельск.<br>План размещения оборудования   |  |      |
| Н.контр. | Проскурина |      |       |       |      |   |                                                                                       |      |
|          |            |      |       |       |      |   |                                                                                       |      |
| ГИП      | Ярополова  |      |       |       |      |   |                                                                                       |      |

| Инв. № подл. | Подп. и дата | Взам. инв. № | Согласовано |  |  |
|--------------|--------------|--------------|-------------|--|--|
|              |              |              |             |  |  |
|              |              |              |             |  |  |

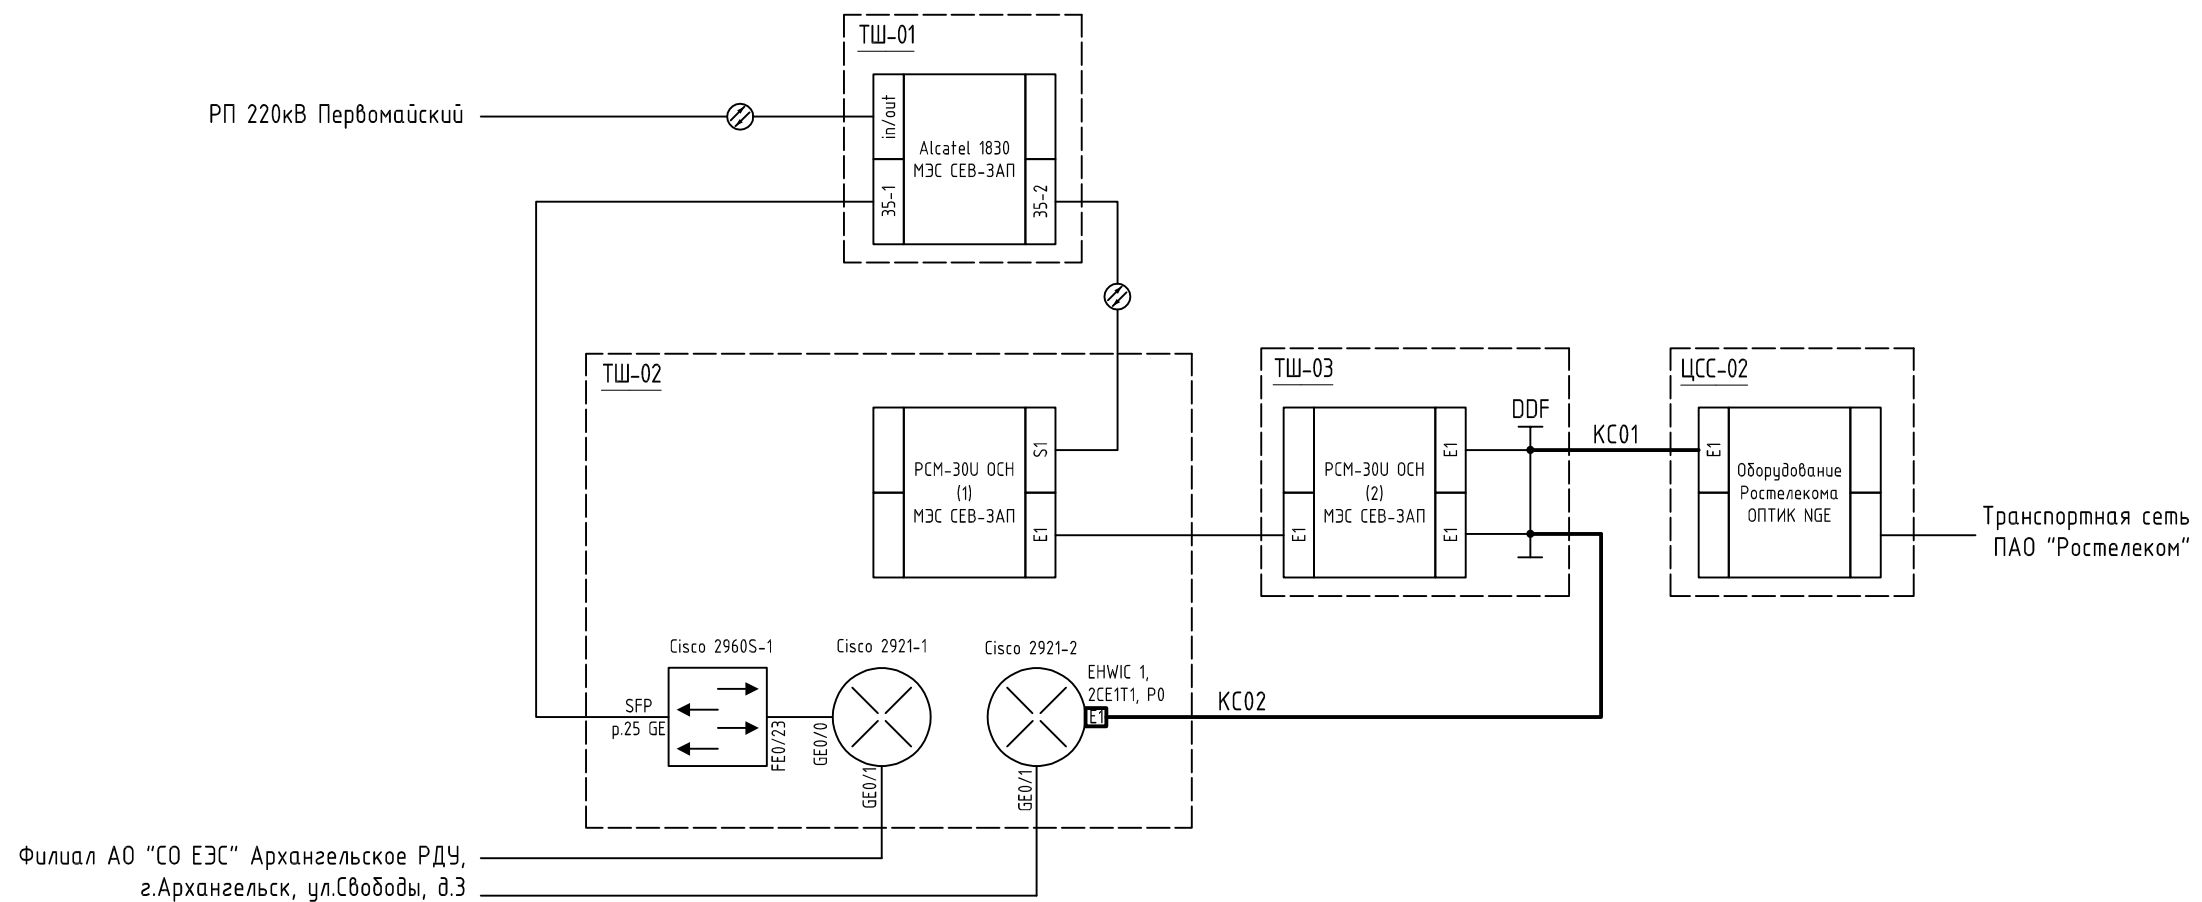

Условные обозначения:

- - проектируемое оборудование и соединения;  
————— - существующее оборудование и соединения.

1 Читать совместно с кабельным журналом.

|          |         |            |         |       |      |   |  |                                                                                       |      |        |
|----------|---------|------------|---------|-------|------|---|--|---------------------------------------------------------------------------------------|------|--------|
|          |         |            |         |       |      | 26-6020-2-026-СС.1   |  |                                                                                       |      |        |
|          |         |            |         |       |      | Техперевооружение устройств РЗА, замена ВЧ постов на ПС Сыктывкар, ПС Печора, ПС Северная, ПС Сыня, ПС Усинская, ПС Возейская, ПС Северный Возей, ПС Газлифт, ПС Воркута, ПС Инта, РП Первомайский (ПС Первомайская), ПС Плесецк, ПС Озозерская, ПС Савино, ПС Вельск, ПС Коноша, ПС Шангалы, ПС Заовражье, ПС Кузема, ПС Урдома (45 шт.) |  |                                                                                       |      |        |
| Изм.     | Кол.уч. | Лист       | №докум. | Подп. | Дата |   |  |                                                                                       |      |        |
| Разраб.  |         | Коротких   |         |       |      | Сети связи.<br>Объекты филиала ПАО "Россети" - Северное ПМЭС   |  | Стадия                                                                                | Лист | Листов |
| Проверил |         | Семенов    |         |       |      |   |  | Р                                                                                     | 25   |        |
| Н.контр. |         | Проскурина |         |       |      | РУС Архангельск.<br>Схема соединения оборудования   |  |  |      |        |
|          |         |            |         |       |      |   |  |                                                                                       |      |        |
| ГИП      |         | Ярополова  |         |       |      |   |  |                                                                                       |      |        |




Согласовано

Взам. инв. №

Подп. и дата

Инв. № подл.


Фрагмент плана 3 этажа

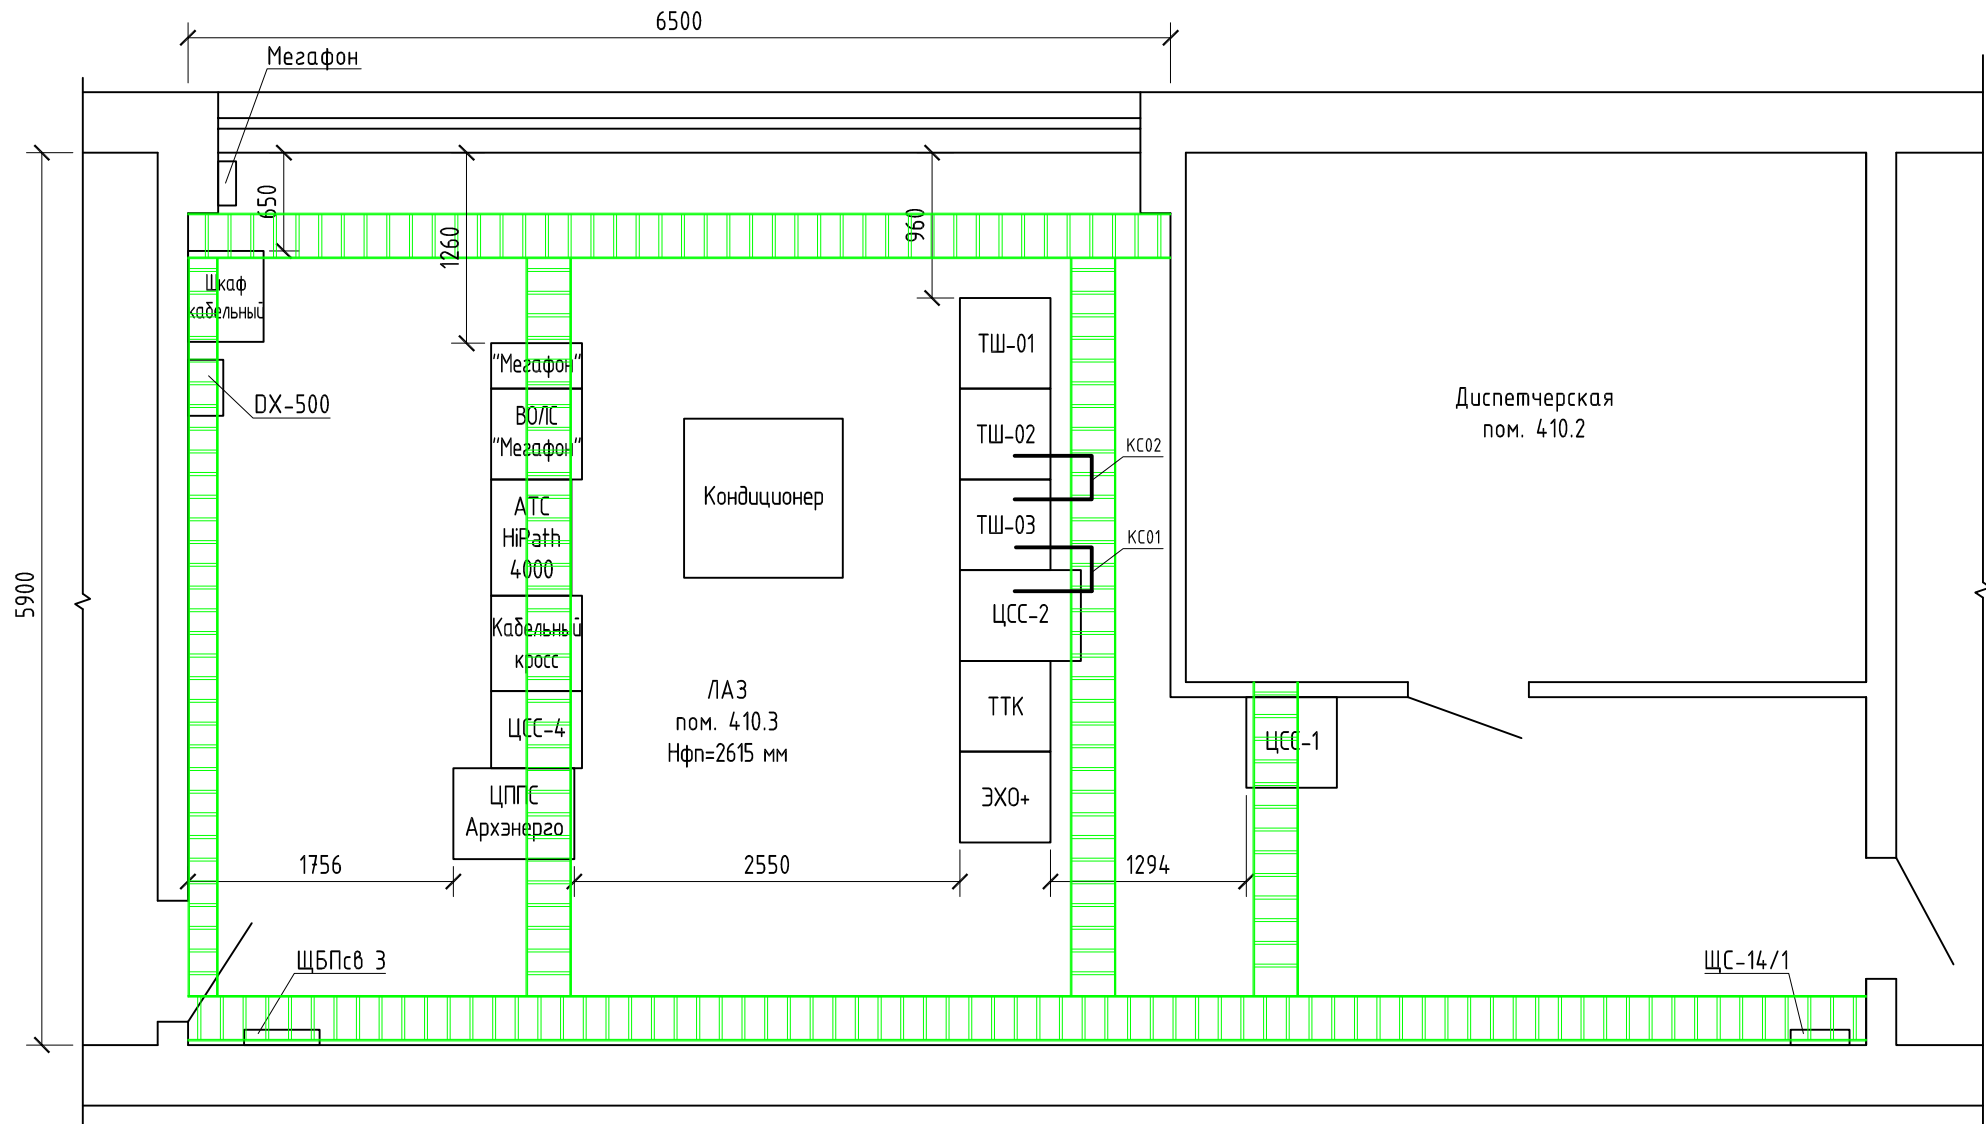

Условные обозначения:

- проектируемые кабели;
- существующее оборудование.

|          |            |      |       |       |      |   |                                                                                       |      |
|----------|------------|------|-------|-------|------|---|---------------------------------------------------------------------------------------|------|
|          |            |      |       |       |      | 26-6020-2-026-СС.1   |                                                                                       |      |
|          |            |      |       |       |      | Техпереворужение устройств РЗА, замена ВЧ постов на ПС Сыктывкар, ПС Печора, ПС Северная, ПС Сыня, ПС Усинская, ПС Возейская, ПС Северный Возей, ПС Газлифт, ПС Воркута, ПС Инта, РП Первомайский (ПС Первомайская), ПС Плесецк, ПС Обозерская, ПС Савино, ПС Вельск, ПС Коноша, ПС Шангалы, ПС Заовражье, ПС Кизема, ПС Урдома (45 шт.) |                                                                                       |      |
| Изм.     | Кол.уч.    | Лист | №док. | Подп. | Дата | Сети связи.<br>Объекты филиала ПАО "Россети" - Северное ПМЭС   | Стадия                                                                                | Лист |
| Разраб.  | Коротких   |      |       |       |      |   | Р                                                                                     | 26   |
| Проверил | Семенов    |      |       |       |      | РУС Архангельск.<br>Трасса прокладки кабелей   |  |      |
| Н.контр. | Проскурина |      |       |       |      |   |                                                                                       |      |
| ГИП      | Ярополова  |      |       |       |      |   |                                                                                       |      |

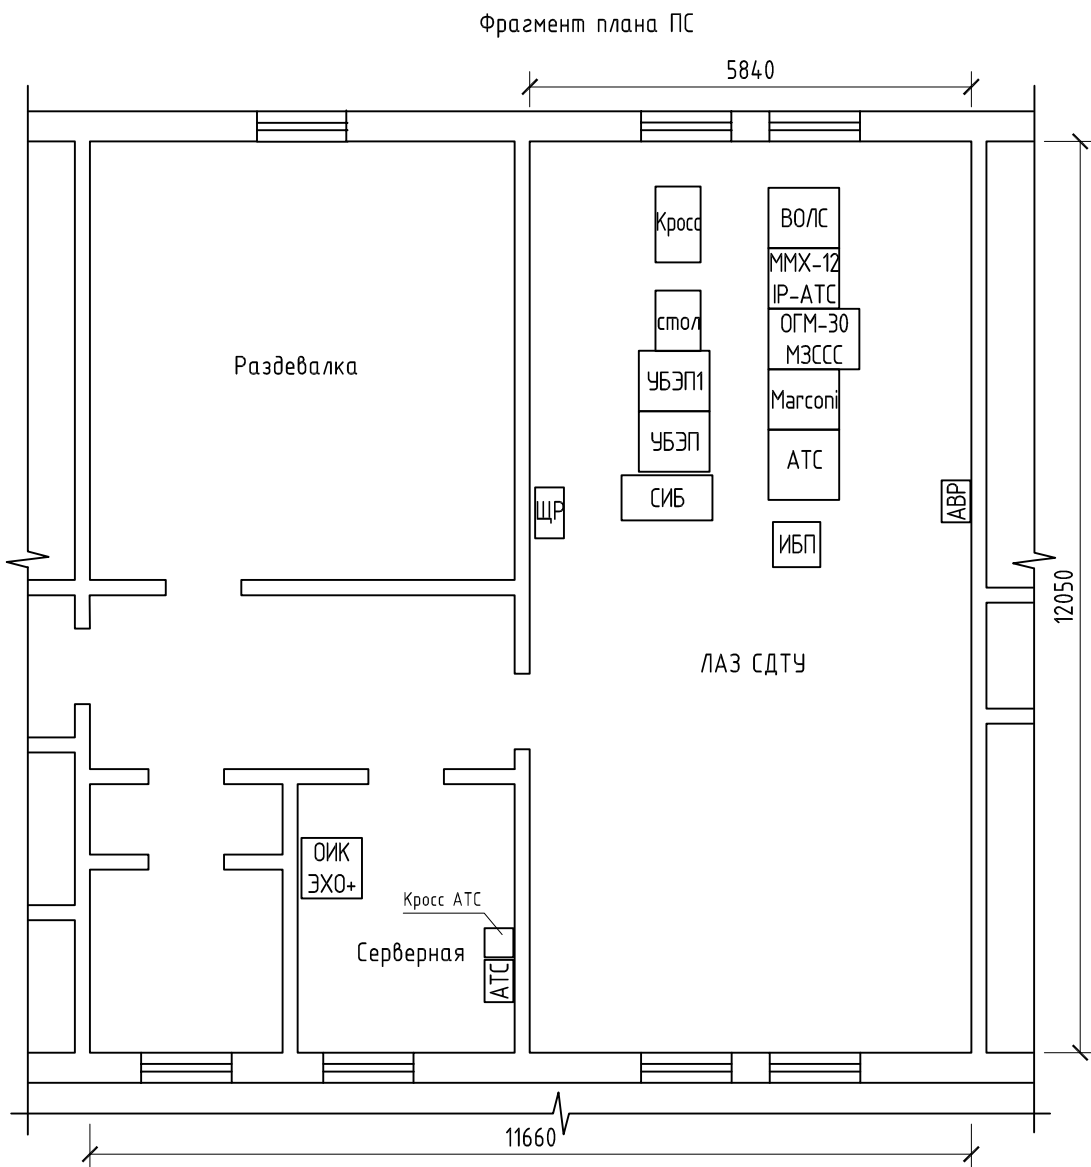

Условные обозначения:

— - существующее оборудование.

Согласовано

Взам. инв. №

Подп. и дата

Инв. № подл.

26-6020-2-026-СС.1

Техперевооружение устройств РЗА, замена ВЧ постов на ПС Сыктывкар, ПС Печора, ПС Северная, ПС Сыня, ПС Усинская, ПС Возейская, ПС Северный Возей, ПС Газлифт, ПС Воркута, ПС Инта, РП Первомайский (ПС Первомайская), ПС Плесецк, ПС Озерская, ПС Савино, ПС Вельск, ПС Коноша, ПС Шангалы, ПС Заовражье, ПС Кизема, ПС Урдома (45 шт.)

| Изм.     | Кол.уч. | Лист       | № док. | Подп. | Дата |
|----------|---------|------------|--------|-------|------|
| Разраб.  |         | Коротких   |        |       |      |
| Проверил |         | Семенов    |        |       |      |
| Н.контр. |         | Проскурина |        |       |      |
| ГИП      |         | Ярополова  |        |       |      |

Сети связи.  
Объекты филиала ПАО "Россети" - Северное ПМЭС

| Стадия | Лист | Листов |
|--------|------|--------|
| Р      | 27   |        |

ПС 220 кВ Усинская.  
План расположения оборудования




Согласовано

Взам. инв. №

Подп. и дата

Инв. № подл.

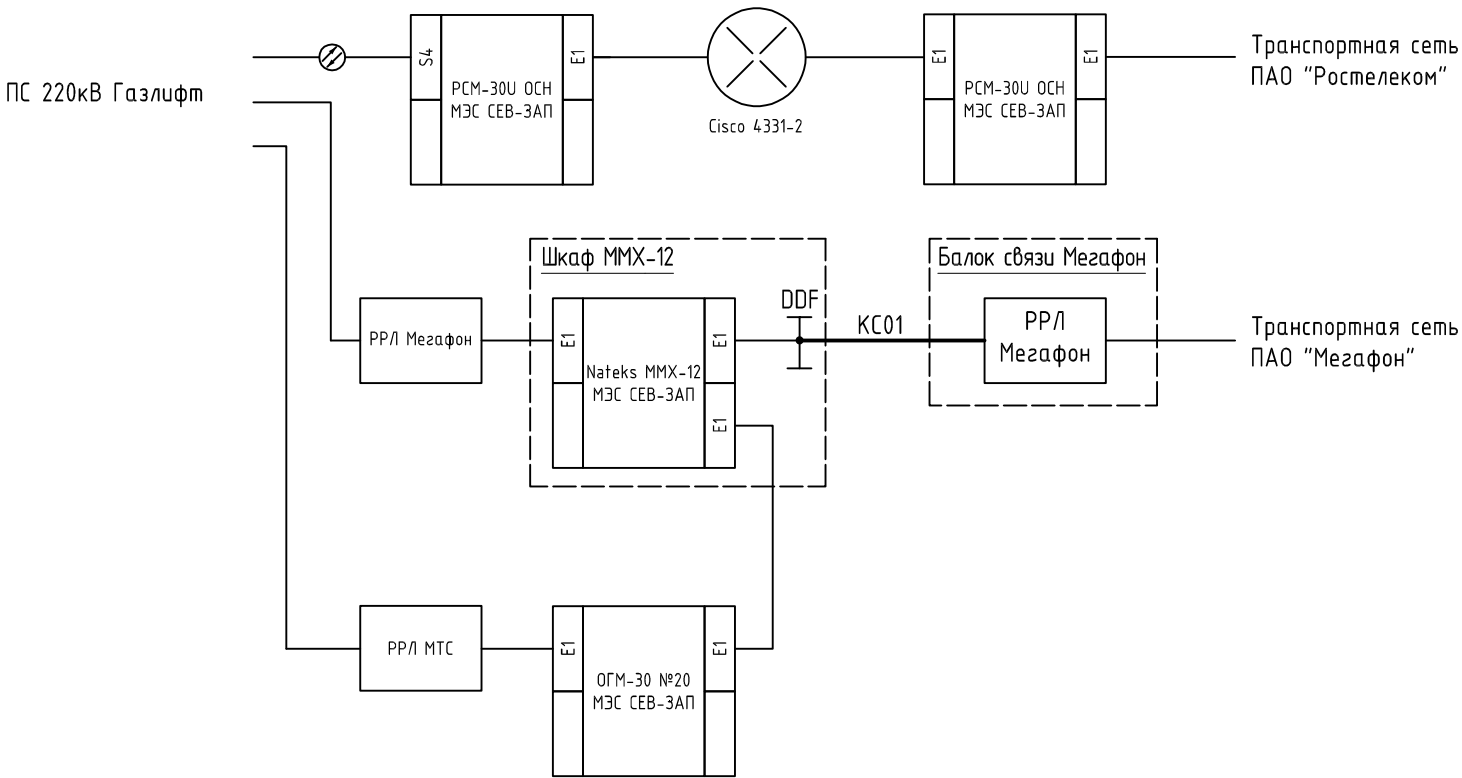


Условные обозначения:

- - проектируемые соединения;  
— - существующее оборудование и соединения.

1 Читать совместно с кабельным журналом.

|          |            |      |       |       |      |   |                                                                                       |      |        |
|----------|------------|------|-------|-------|------|---|---------------------------------------------------------------------------------------|------|--------|
|          |            |      |       |       |      | 26-6020-2-026-СС.1   |                                                                                       |      |        |
|          |            |      |       |       |      | Техпереворужение устройств РЗА, замена ВЧ постов на ПС Сыктывкар, ПС Печора, ПС Северная, ПС Сыня, ПС Усинская, ПС Возейская, ПС Северный Возей, ПС Газлифт, ПС Воркута, ПС Инта, РП Первомайский (ПС Первомайская), ПС Плесецк, ПС Обозерская, ПС Савино, ПС Вельск, ПС Коноша, ПС Шангалы, ПС Заовражье, ПС Кизема, ПС Урдома (45 шт.) |                                                                                       |      |        |
| Изм.     | Кол.уч.    | Лист | №док. | Подп. | Дата |   |                                                                                       |      |        |
| Разраб.  | Коротких   |      |       |       |      | Сети связи.<br>Объекты филиала ПАО "Россети" - Северное ПМЭС   | Стадия                                                                                | Лист | Листов |
| Проверил | Семенов    |      |       |       |      |   | Р                                                                                     | 28   |        |
| Н.контр. | Проскурина |      |       |       |      | ПС 220 кВ Усинская.<br>Схема соединения оборудования   |  |      |        |
| ГИП      | Ярополова  |      |       |       |      |   |                                                                                       |      |        |

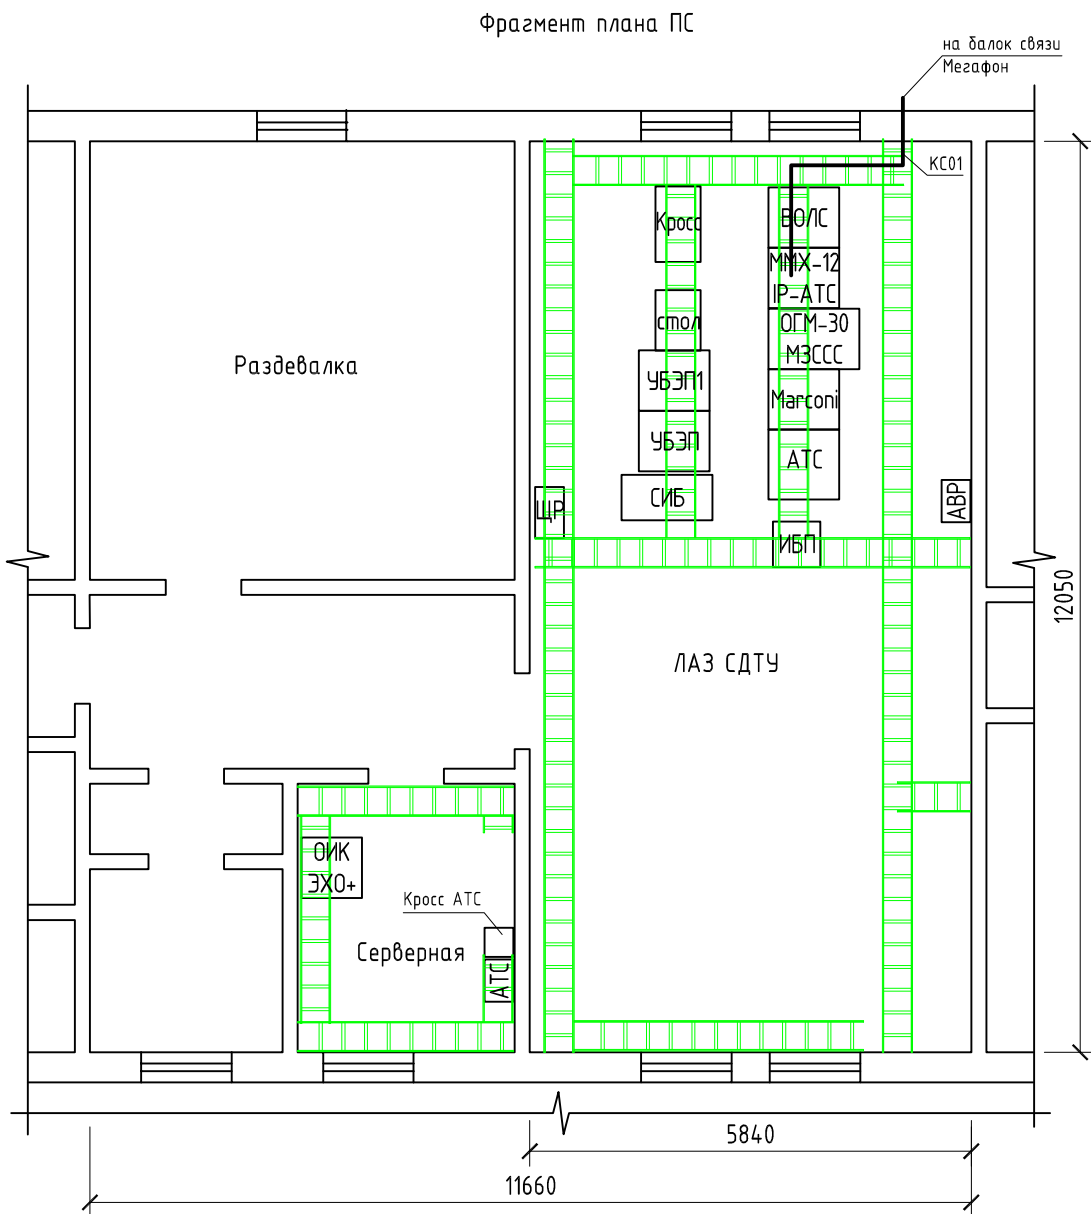

Согласовано

Взам. инв. №

Подп. и дата


Инв. № подл.

Условные обозначения:

- - проектируемые кабели;
- - существующее оборудование.

|          |            |      |        |       |      |   |      |        |
|----------|------------|------|--------|-------|------|---|------|--------|
|          |            |      |        |       |      | 26-6020-2-026-СС.1   |      |        |
|          |            |      |        |       |      | Техпереворужение устройств РЗА, замена ВЧ постов на ПС Сыктывкар, ПС Печора, ПС Северная, ПС Сыня, ПС Усинская, ПС Возейская, ПС Северный Возей, ПС Газлифт, ПС Воркута, ПС Инта, РП Первомайский (ПС Первомайская), ПС Плесецк, ПС Озерская, ПС Савино, ПС Вельск, ПС Коноша, ПС Шангалы, ПС Заовражье, ПС Кизема, ПС Урдома (45 шт.) |      |        |
| Изм.     | Кол.уч.    | Лист | № док. | Подп. | Дата | Сети связи.   |      |        |
| Разраб.  | Коротких   |      |        |       |      | Объекты филиала ПАО "Россети" - Северное ПМЭС   |      |        |
| Проверил | Семенов    |      |        |       |      | Стадия   | Лист | Листов |
|          |            |      |        |       |      | Р   | 29   |        |
| Н.контр. | Проскурина |      |        |       |      |   |      |        |
| ГИП      | Ярополова  |      |        |       |      |   |      |        |
|          |            |      |        |       |      | ПС 220 кВ Усинская.<br>Трасса прокладки кабелей   |      |        |

|              |  |  |              |  |
|--------------|--|--|--------------|--|
| Согласовано  |  |  |              |  |
|              |  |  |              |  |
|              |  |  |              |  |
|              |  |  |              |  |
|              |  |  | Взам. инв. № |  |
|              |  |  | Подп. и дата |  |
| Инв. № подл. |  |  |              |  |

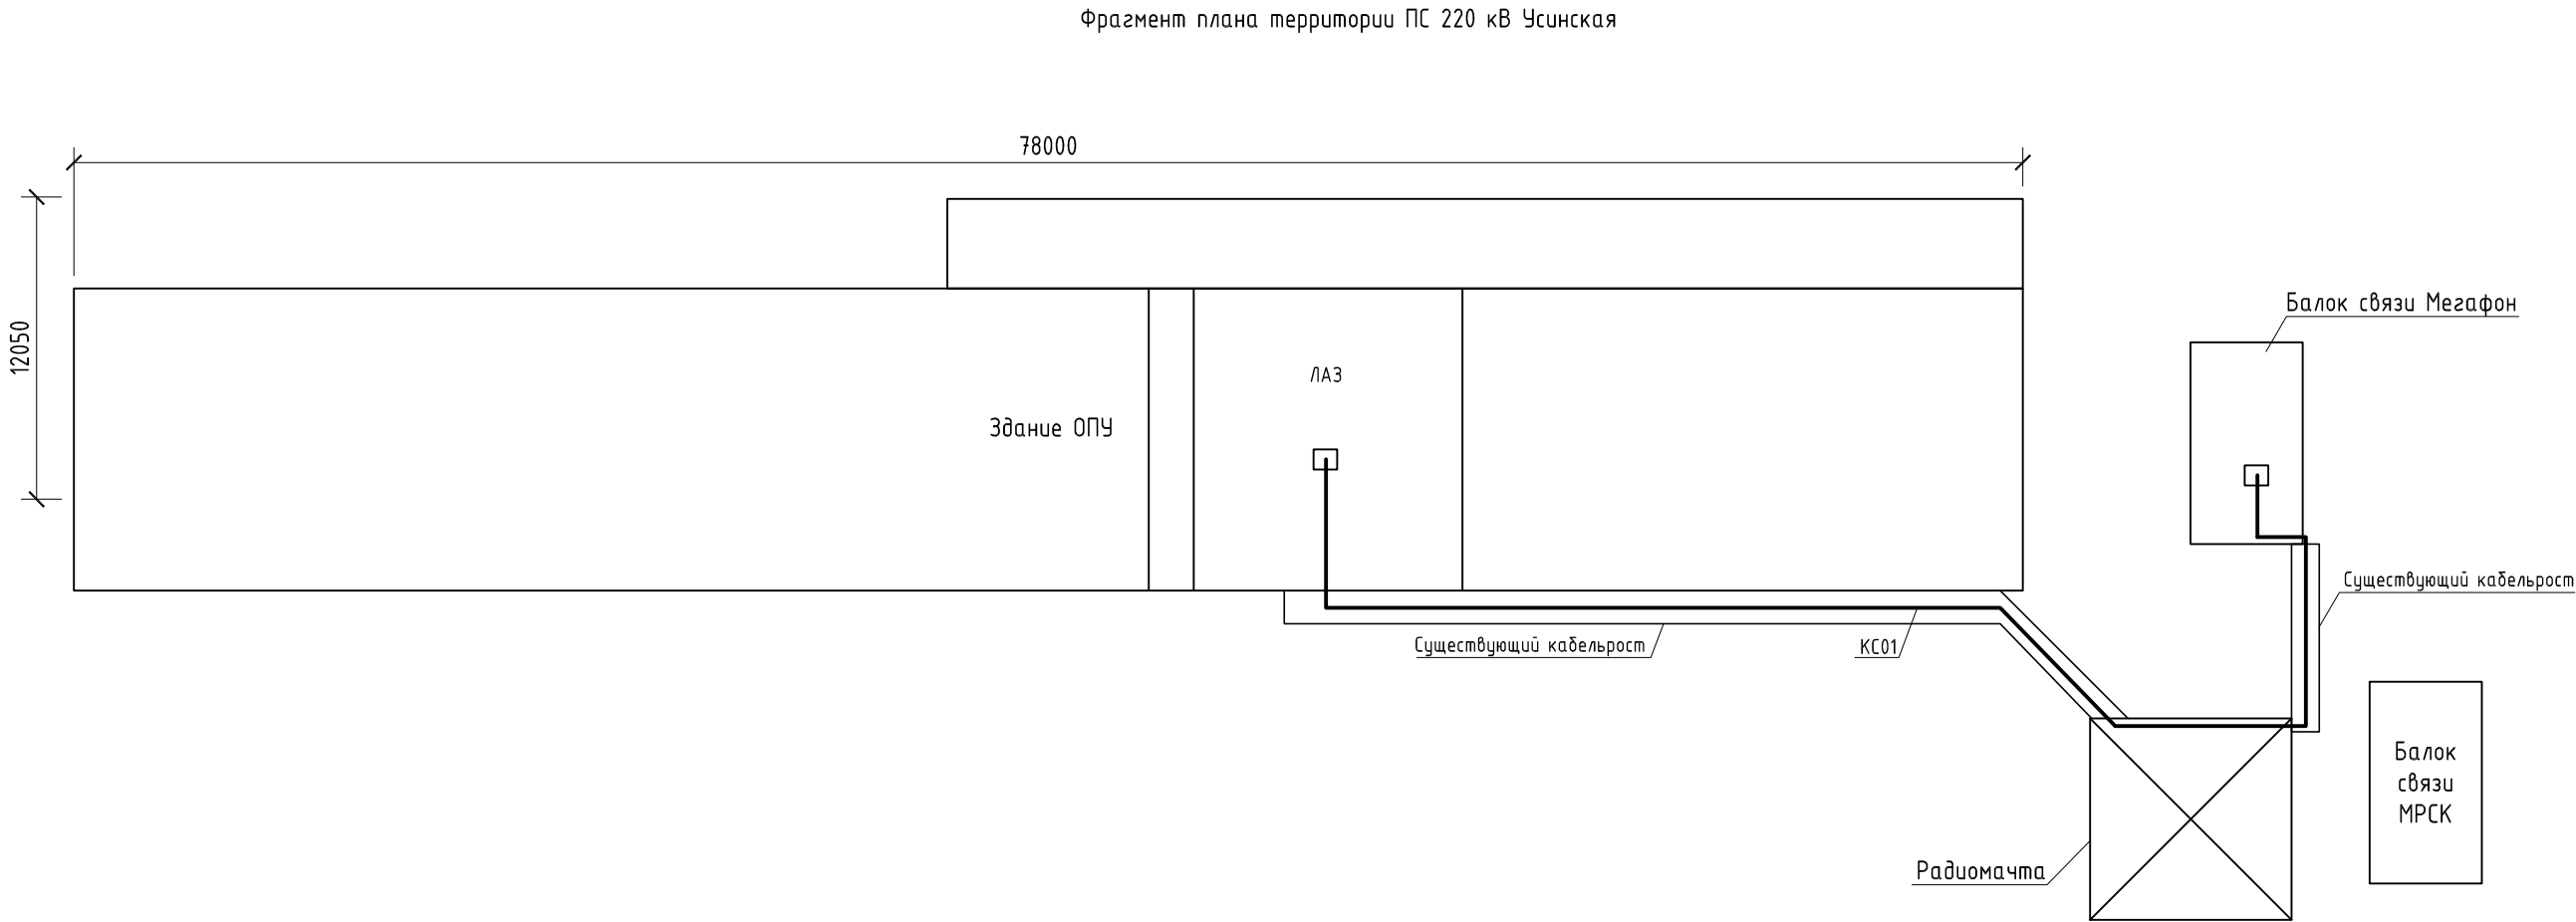


Условные обозначения:

— - проектируемые кабели.

|          |            |      |       |       |      |   |  |  |                                                                                       |      |        |  |  |
|----------|------------|------|-------|-------|------|---|--|--|---------------------------------------------------------------------------------------|------|--------|--|--|
|          |            |      |       |       |      | 26-6020-2-026-СС.1   |  |  |                                                                                       |      |        |  |  |
|          |            |      |       |       |      | Техпереворужение устройств РЗА, замена ВЧ постов на ПС Сыктывкар, ПС Печора, ПС Северная, ПС Сыня, ПС Усинская, ПС Возейская, ПС Северный Возей, ПС Газлифт, ПС Воркута, ПС Инта, РП Первомайский (ПС Первомайская), ПС Плесецк, ПС Обозерская, ПС Савино, ПС Вельск, ПС Коноша, ПС Шангалы, ПС Заовражье, ПС Кизема, ПС Урдома (45 шт.) |  |  |                                                                                       |      |        |  |  |
| Изм.     | Кол.уч.    | Лист | №док. | Подп. | Дата |   |  |  |                                                                                       |      |        |  |  |
| Разраб.  | Коротких   |      |       |       |      | Сети связи.<br>Объекты филиала ПАО "Россети" - Северное ПМЭС   |  |  | Стадия                                                                                | Лист | Листов |  |  |
| Проверил | Семенов    |      |       |       |      |   |  |  | Р                                                                                     | 30   |        |  |  |
| Н.контр. | Проскурина |      |       |       |      | ПС 220 кВ Усинская.<br>Трасса прокладки кабелей<br>по территории ПС 220 кВ Усинская   |  |  |  |      |        |  |  |
|          |            |      |       |       |      |   |  |  |                                                                                       |      |        |  |  |
| ГИП      | Ярополова  |      |       |       |      |   |  |  |                                                                                       |      |        |  |  |

|              |              |  |  |  |
|--------------|--------------|--|--|--|
| Согласовано  |              |  |  |  |
|              |              |  |  |  |
|              |              |  |  |  |
|              |              |  |  |  |
|              |              |  |  |  |
|              | Взам. инв. № |  |  |  |
|              | Подп. и дата |  |  |  |
| Инв. № подл. |              |  |  |  |

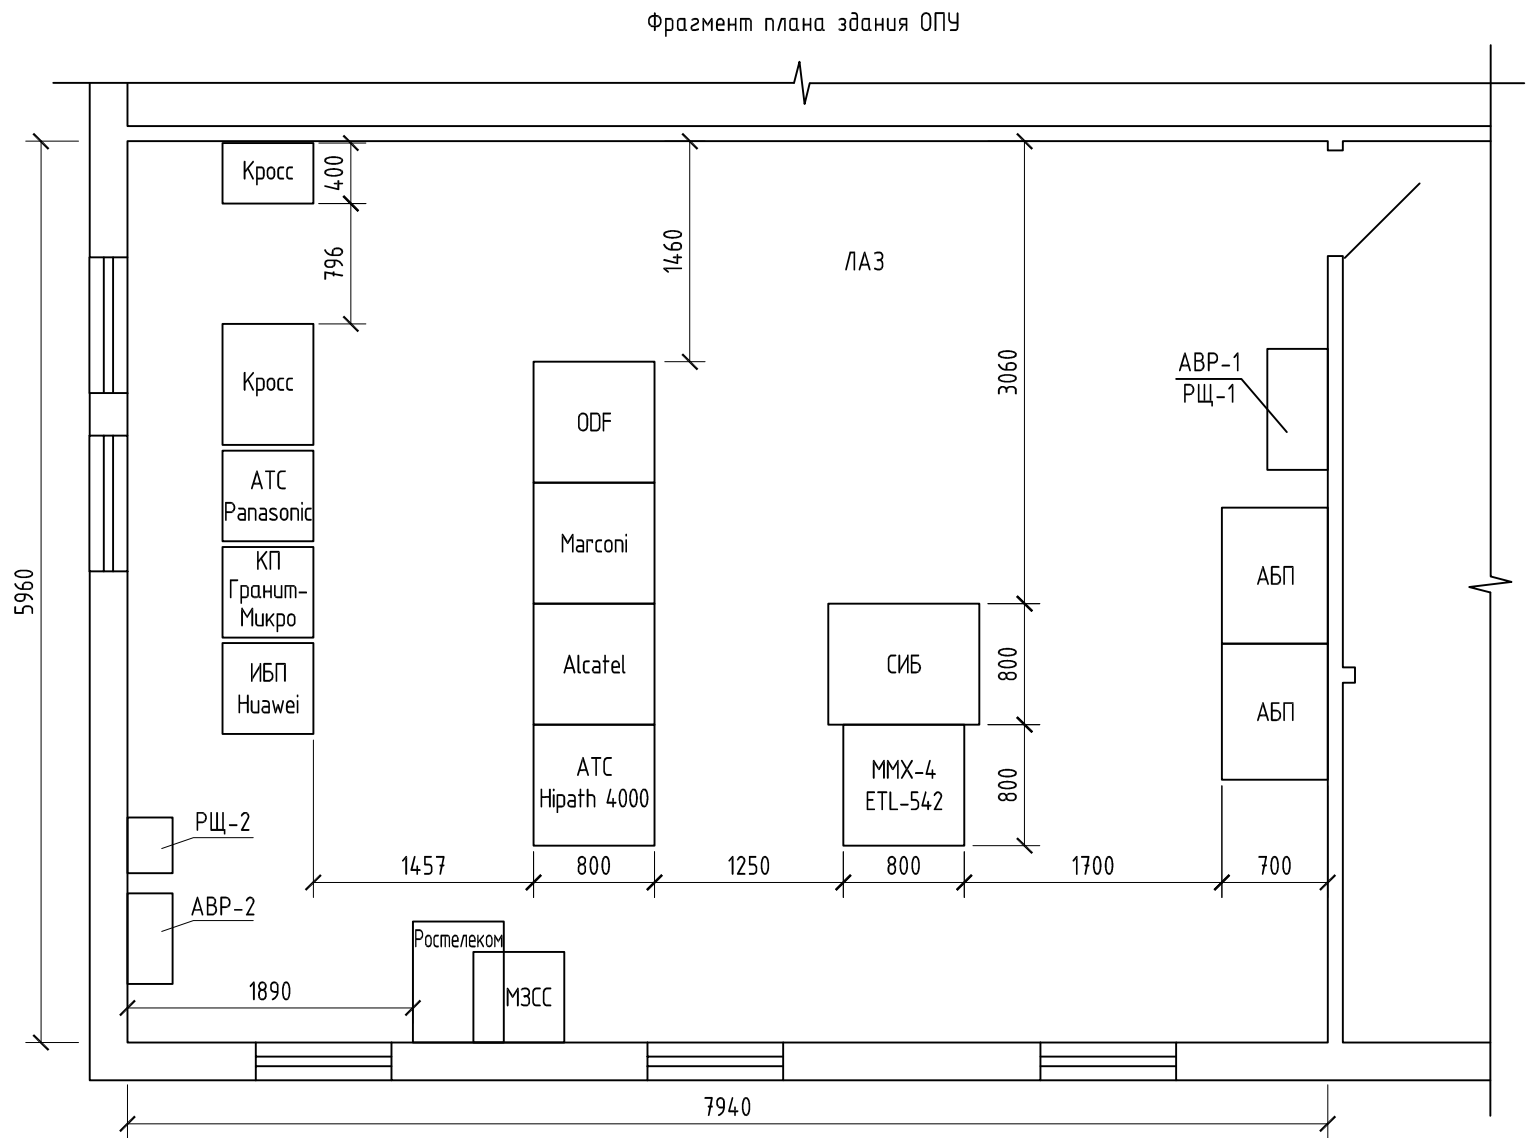

Условные обозначения:  
——— - существующее оборудование.


|          |            |      |        |       |      |   |  |   |      |        |
|----------|------------|------|--------|-------|------|---|--|---|------|--------|
|          |            |      |        |       |      | 26-6020-2-026-СС.1   |  |   |      |        |
|          |            |      |        |       |      | Техпереворужение устройств РЗА, замена ВЧ постов на ПС Сыктывкар, ПС Печора, ПС Северная, ПС Сыня, ПС Усинская, ПС Возейская, ПС Северный Возей, ПС Газлифт, ПС Воркута, ПС Инта, РП Первомайский (ПС Первомайская), ПС Плесецк, ПС Обозерская, ПС Савино, ПС Вельск, ПС Коноша, ПС Шангалы, ПС Заовражье, ПС Кизема, ПС Урдома (45 шт.) |  |   |      |        |
| Изм.     | Кол.уч.    | Лист | № док. | Подп. | Дата |   |  |   |      |        |
| Разраб.  | Коротких   |      |        |       |      | Сети связи.   |  | Стадия   | Лист | Листов |
| Проверил | Семенов    |      |        |       |      | Объекты филиала ПАО "Россети" - Северное ПМЭС   |  | Р   | 31   |        |
| Н.контр. | Проскурина |      |        |       |      | ПС 220 кВ Вельск.<br>План размещения оборудования   |  |  <b>НЭК<br/>ЮНИТЕЛ</b> |      |        |
| ГИП      | Ярополова  |      |        |       |      |   |  |   |      |        |

Согласовано

Взам. инв. №

Подп. и дата

Инв. № подл.

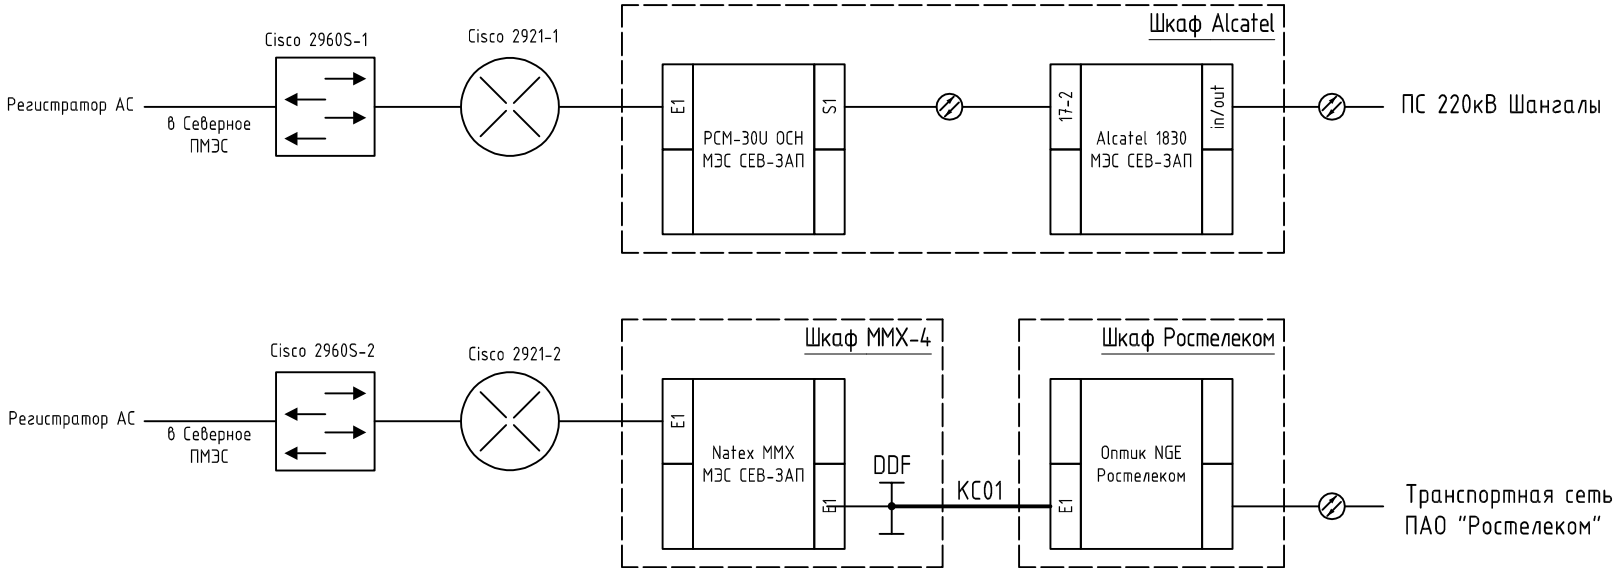

Условные обозначения:


- - проектируемые соединения;
- - существующее оборудование и соединения.

1 Читать совместно с кабельным журналом.

|          |            |      |       |       |      |   |        |      |
|----------|------------|------|-------|-------|------|---|--------|------|
|          |            |      |       |       |      | 26-6020-2-026-СС.1   |        |      |
|          |            |      |       |       |      | Техпереворужение устройств РЗА, замена ВЧ постов на ПС Сыктывкар, ПС Печора, ПС Северная, ПС Сыня, ПС Усинская, ПС Возейская, ПС Северный Возей, ПС Газлифт, ПС Воркута, ПС Инта, РП Первомайский (ПС Первомайская), ПС Плесецк, ПС Обозерская, ПС Савино, ПС Вельск, ПС Коноша, ПС Шангалы, ПС Заовражье, ПС Кизема, ПС Урдома (45 шт.) |        |      |
| Изм.     | Кол.уч.    | Лист | №док. | Подп. | Дата |   |        |      |
| Разраб.  | Коротких   |      |       |       |      | Сети связи.<br>Объекты филиала ПАО "Россети" - Северное ПМЭС   | Стадия | Лист |
| Проверил | Семенов    |      |       |       |      |   | Р      | 32   |
| Н.контр. | Проскурина |      |       |       |      | ПС 220 кВ Вельск.<br>Схема соединения оборудования   |        |      |
| ГИП      | Ярополова  |      |       |       |      |   |        |      |



|              |              |              |  |  |
|--------------|--------------|--------------|--|--|
| Согласовано  |              |              |  |  |
|              |              |              |  |  |
|              |              |              |  |  |
|              |              |              |  |  |
| Инв. № подл. | Взам. инв. № | Подп. и дата |  |  |
|              |              |              |  |  |
|              |              |              |  |  |
|              |              |              |  |  |

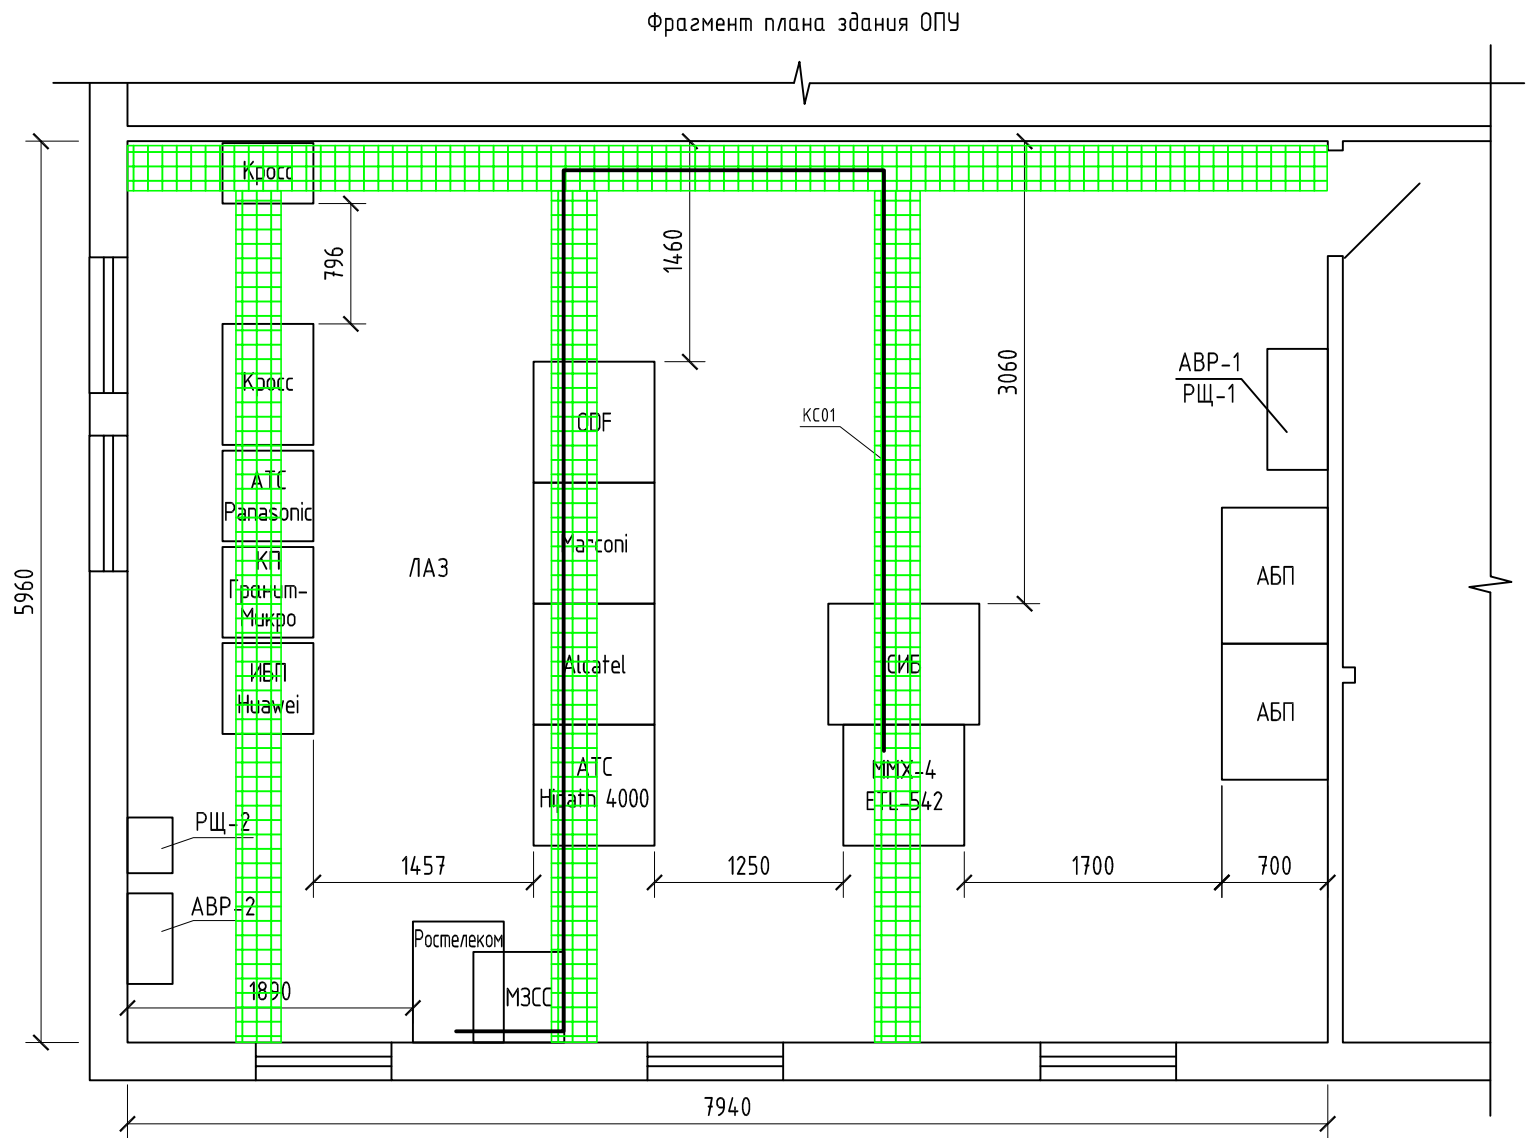

Условные обозначения:

- проектируемые кабели;
- существующее оборудование.

|          |            |      |       |       |      |   |                                                                                       |      |        |
|----------|------------|------|-------|-------|------|---|---------------------------------------------------------------------------------------|------|--------|
|          |            |      |       |       |      | 26-6020-2-026-СС.1   |                                                                                       |      |        |
|          |            |      |       |       |      | Техпереворужение устройств РЗА, замена ВЧ постов на ПС Сыктывкар, ПС Печора, ПС Северная, ПС Сыня, ПС Усинская, ПС Возейская, ПС Северный Возей, ПС Газлифт, ПС Воркута, ПС Инта, РП Первомайский (ПС Первомайская), ПС Плесецк, ПС Обозерская, ПС Савино, ПС Вельск, ПС Коноша, ПС Шангалы, ПС Заовражье, ПС Кизема, ПС Урдома (45 шт.) |                                                                                       |      |        |
| Изм.     | Кол.уч.    | Лист | №док. | Подп. | Дата |   |                                                                                       |      |        |
| Разраб.  | Коротких   |      |       |       |      | Сети связи.<br>Объекты филиала ПАО "Россети" - Северное ПМЭС   | Стадия                                                                                | Лист | Листов |
| Проверил | Семенов    |      |       |       |      |   | Р                                                                                     | 33   |        |
| Н.контр. | Проскурина |      |       |       |      | ПС 220 кВ Вельск.<br>Трасса прокладки кабелей   |  |      |        |
| ГИП      | Ярополова  |      |       |       |      |   |                                                                                       |      |        |

| Номер<br>кабеля | Откуда                                                     |       |         | Куда                                                                |       |         | Марка,<br>емкость кабеля | Длина кабеля [м] |                   |                     |               |                         |                                    |       | Коли-<br>чество<br>[шт.] | Общая<br>длина<br>[м] |
|-----------------|------------------------------------------------------------|-------|---------|---------------------------------------------------------------------|-------|---------|--------------------------|------------------|-------------------|---------------------|---------------|-------------------------|------------------------------------|-------|--------------------------|-----------------------|
|                 | устройство                                                 |       |         | устройство                                                          |       |         |                          | способ прокладки |                   |                     |               |                         |                                    |       |                          |                       |
|                 | наименование                                               | тип   | контакт | наименование                                                        | тип   | контакт |                          | внутри<br>шкафа  | кабельн.<br>лоток | фальшпол<br>+ гофра | фальш-<br>пол | в гофре<br>по<br>лоткам | кабельность<br>+ металло-<br>рукав | грунт |                          |                       |
| 1               | 2                                                          | 3     | 4       | 5                                                                   | 6     | 7       | 8                        | 9                | 10                | 11                  | 12            | 13                      | 14                                 | 15    | 16                       | 17                    |
|                 | Северное ПМЭС.                                             |       |         |                                                                     |       |         |                          |                  |                   |                     |               |                         |                                    |       |                          |                       |
| КС01            | Шкаф ТШ FOX-515, DDF, плинт (проект.)                      |       |         | Цифровой кросс КНО, плинт (проект.)                                 |       |         | UTP-2P-CAT.5E-SOLID-GY   | 4                |                   |                     |               | 9                       |                                    |       | 1                        | 12                    |
| КС02            | Цифровой кросс КНО, плинт (проект.)                        |       |         | Шкаф ТС КОМ1, RC001-1D                                              | RJ-45 | 3_E1    | UTP-4P-CAT.5E-SOLID-GY   | 4                |                   |                     |               | 3                       |                                    |       | 1                        | 7                     |
| КС03            | Шкаф ТШ FOX-515, DDF, плинт (проект.)                      |       |         | Шкаф ТС КОМ1, FG-FOM16                                              | RJ-45 | 5_E1    | UTP-2P-CAT.5E-SOLID-GY   | 6                |                   |                     |               | 8                       |                                    |       | 1                        | 13                    |
| КС04            | Шкаф ТШ FOX-515, DDF, плинт (сущ.)                         |       |         | Шкаф ТС КОМ1, FG-FOM16                                              | RJ-45 | 6_E1    | UTP-2P-CAT.5E-SOLID-GY   | 6                |                   |                     |               | 8                       |                                    |       | 1                        | 13                    |
| КС05            | Шкаф ТШ FOX-515, DDF, плинт (сущ.)                         |       |         | Шкаф ТШ ЦСПИ, Cisco C2911 №1<br>слот EHWIC 0, модуль 2CE1T1         | RJ-45 | P1_E1   | UTP-2P-CAT.5E-SOLID-GY   | 6                |                   |                     |               | 8                       |                                    |       | 1                        | 13                    |
| КС06            | Шкаф ТШ ЦСПИ, Cisco C2911 №1<br>слот EHWIC 3, модуль, 4ESG | RJ-45 | 2x_GE   | Шкаф ТС КОМ1, Cisco 3750 №1                                         | RJ-45 | GE-19   | UTP-4P-CAT.5E-SOLID-GY   | 6                |                   |                     |               | 4                       |                                    |       | 1                        | 10                    |
| КС07            | Шкаф ТШ ЦСПИ, Cisco C2911 №2<br>слот EHWIC 3, модуль, 4ESG | RJ-45 | 2x_GE   | Шкаф ТС КОМ1, Cisco 3750 №2                                         | RJ-45 | GE-13   | UTP-4P-CAT.5E-SOLID-GY   | 6                |                   |                     |               | 4                       |                                    |       | 1                        | 10                    |
|                 |                                                            |       |         |                                                                     |       |         |                          |                  |                   |                     |               |                         |                                    |       |                          |                       |
|                 | РУС Архангельск.                                           |       |         |                                                                     |       |         |                          |                  |                   |                     |               |                         |                                    |       |                          |                       |
| КС01            | Шкаф ТШ-03, DDF, плинт (сущ.)                              |       |         | Шкаф ЦСС-02, ОПТИК NGE                                              | RJ-45 | 12_E1   | UTP-4P-CAT.5E-SOLID-GY   | 6                |                   |                     |               | 3                       |                                    |       | 1                        | 9                     |
| КС02            | Шкаф ТШ-03, DDF, плинт (сущ.)                              |       |         | Шкаф ТШ-02, Cisco C2921 №2<br>слот EHWIC 1, модуль 2CE1T1 (проект.) | RJ-45 | P0_E1   | UTP-2P-CAT.5E-SOLID-GY   | 6                |                   |                     |               | 3                       |                                    |       | 1                        | 9                     |
|                 |                                                            |       |         |                                                                     |       |         |                          |                  |                   |                     |               |                         |                                    |       |                          |                       |
|                 | ПС 220 кВ Усинская.                                        |       |         |                                                                     |       |         |                          |                  |                   |                     |               |                         |                                    |       |                          |                       |
| КС01            | Шкаф ММХ-12, Nateks ММХ-12, DDF<br>плинт (сущ.)            |       |         | Балок связи Мегафон                                                 | RJ-45 | E1      | UTP-2P-CAT.5E-SOLID-GY   | 6                |                   |                     |               | 24                      | 75                                 |       | 1                        | 105                   |
| КС02            | Шкаф П51, фильтр разделительный z5                         |       |         | Фильтр разделительный z6                                            |       |         | PK-75                    | 6                | 16                |                     |               |                         |                                    |       | 1                        | 22                    |
|                 |                                                            |       |         |                                                                     |       |         |                          |                  |                   |                     |               |                         |                                    |       |                          |                       |
|                 | ПС 220 кВ Вельск.                                          |       |         |                                                                     |       |         |                          |                  |                   |                     |               |                         |                                    |       |                          |                       |
| КС01            | Шкаф ММХ-4, Nateks ММХ, DDF<br>плинт (сущ.)                |       |         | Шкаф Ростелеком, ОПТИК NGE                                          | RJ-45 | E1      | UTP-4P-CAT.5E-SOLID-GY   | 6                |                   |                     |               | 16                      |                                    |       | 1                        | 22                    |
| КС02            | Шкаф П84, фильтр разделительный z7                         |       |         | Шкаф П84, фильтр разделительный z8                                  |       |         | PK-75                    | 5                |                   |                     |               |                         |                                    |       | 1                        | 5                     |

|          |            |      |        |       |      |   |  |  |                                                                                       |      |        |
|----------|------------|------|--------|-------|------|---|--|--|---------------------------------------------------------------------------------------|------|--------|
|          |            |      |        |       |      | 26-6020-2-026-СС.1   |  |  |                                                                                       |      |        |
|          |            |      |        |       |      | Техперевооружение устройств РЗА, замена ВЧ постов на ПС Сыктывкар, ПС Печора, ПС Северная, ПС Сыня, ПС Усинская, ПС Возейская, ПС Северный Возей, ПС Газлифт, ПС Воркута, ПС Инта, РП Первомайский (ПС Первомайская), ПС Плесецк, ПС Обозерская, ПС Савино, ПС Вельск, ПС Коноша, ПС Шангалы, ПС Заовражье, ПС Кузема, ПС Урдома (45 шт.) |  |  |                                                                                       |      |        |
| Изм.     | Кол.уч     | Лист | № док. | Подп. | Дата |   |  |  |                                                                                       |      |        |
| Разраб.  | Коротких   |      |        |       |      | Сети связи.   |  |  | Стадия                                                                                | Лист | Листов |
| Проверил | Семенов    |      |        |       |      | Объекты филиала ПАО "Россети" – Северное ПМЭС   |  |  | Р                                                                                     | 34   |        |
| Н.контр. | Проскурина |      |        |       |      | Кабельный журнал   |  |  |  |      |        |



| Поз. | Наименование и техническая характеристика                                                             | Тип, марка, обозначение документа, опросного листа | Код продукции | Поставщик        | Ед. измерения | Кол. | Масса 1 ед., кг | Примечание       |
|------|---|----------------------------------------------------|---------------|------------------|---------------|------|-----------------|------------------|
| 1    | 2   | 3                                                  | 4             | 5                | 6             | 7    | 8               | 9                |
|      | Северное ПМЭС.                                                                                        |                                                    |               |                  |               |      |                 |                  |
| 1    | Оборудование                                                                                          |                                                    |               |                  |               |      |                 |                  |
| 1.1  | Плата интерфейсов E1                                                                                  | LOMIF-FU                                           |               |                  | шт.           | 1    |                 | для FOX515       |
| 1.2  | Кабель для платы интерфейсов E1                                                                       | LOMIF-CB                                           |               |                  | шт.           | 1    |                 | для FOX515       |
|      |   |                                                    |               |                  |               |      |                 |                  |
| 2    | Кабельные изделия                                                                                     |                                                    |               |                  |               |      |                 |                  |
| 2.1  | Кабель витая пара неэкранированная U/UTP, кат. 5E, 4 пары, 24 AWG, одножильный (SOLID), PVC, нз(A)-LS | UTP-4P-CAT.5E-SOLID-GY                             |               | Cabeus           | м             | 27   |                 |                  |
| 2.2  | Кабель витая пара неэкранированная U/UTP, кат. 5E, 2 пары, 24 AWG, одножильный (SOLID), PVC, нз(A)-LS | UTP-2P-CAT.5E-SOLID-GY                             |               | Cabeus           | м             | 51   |                 |                  |
|      |   |                                                    |               |                  |               |      |                 |                  |
| 3    | Материалы и изделия                                                                                   |                                                    |               |                  |               |      |                 |                  |
| 3.1  | Труба ПЛЛ гибкая гофр. не содержит галогенов Ø32мм, ПВ-0, с протяжкой                                 |                                                    |               | ДКС              | м             | 32   |                 |                  |
| 3.2  | Бирка кабельная маркировочная 62х55х0,8 мм (белая) (100 шт.)                                          | У-136                                              |               | IEK              | шт.           | 20   |                 |                  |
| 3.3  | Хомут-стяжка кабельная нейлоновая REXANT 150х3,6 мм, белая (100 шт.)                                  |                                                    | 121203-06121  | Связьстройдеталь | упак.         | 1    |                 |                  |
|      |   |                                                    |               |                  |               |      |                 |                  |
|      | РУС Архангельск.                                                                                      |                                                    |               |                  |               |      |                 |                  |
| 1    | Оборудование                                                                                          |                                                    |               |                  |               |      |                 |                  |
| 1.1  | Модуль потока E1                                                                                      | HWIC-2CE1T1-PRI                                    |               |                  | шт.           | 1    |                 | для Cisco 2921-2 |
|      |   |                                                    |               |                  |               |      |                 |                  |
| 2    | Кабельные изделия                                                                                     |                                                    |               |                  |               |      |                 |                  |
| 2.1  | Кабель витая пара неэкранированная U/UTP, кат. 5E, 4 пары, 24 AWG, одножильный (SOLID), PVC, нз(A)-LS | UTP-4P-CAT.5E-SOLID-GY                             |               | Cabeus           | м             | 9    |                 |                  |
| 2.2  | Кабель витая пара неэкранированная U/UTP, кат. 5E, 2 пары, 24 AWG,                                    | UTP-2P-CAT.5E-SOLID-GY                             |               | Cabeus           | м             | 9    |                 |                  |
|      |   |                                                    |               |                  |               |      |                 |                  |
| Поз. | Наименование и техническая характеристика                                                             | Тип, марка, обозначение документа, опросного листа | Код продукции | Поставщик        | Ед. измерения | Кол.                  | Масса 1 ед., кг | Примечание |
|------|---|----------------------------------------------------|---------------|------------------|---------------|-----------------------|-----------------|------------|
| 1    | 2   | 3                                                  | 4             | 5                | 6             | 7                     | 8               | 9          |
|      | одножильный (SOLID), PVC, нг(А)-LS                                                                    |                                                    |               |                  |               |                       |                 |            |
|      |   |                                                    |               |                  |               |                       |                 |            |
| 3    | Материалы и изделия                                                                                   |                                                    |               |                  |               |                       |                 |            |
| 3.1  | Труба ПЛЛ гибкая гофр. не содержит галогенов ø32мм, ПВ-0, с протяжкой                                 |                                                    |               | ДКС              | м             | 6                     |                 |            |
| 3.2  | Бирка кабельная маркировочная 62х55х0,8 мм (белая) (100 шт.)                                          | У-136                                              |               | IEK              | шт.           | 5                     |                 |            |
|      |   |                                                    |               |                  |               |                       |                 |            |
|      | ПС 220 кВ Усинская.                                                                                   |                                                    |               |                  |               |                       |                 |            |
| 1    | Оборудование                                                                                          |                                                    |               |                  |               |                       |                 |            |
| 1.1  | Фильтр разделительный, F= 90-94 кГц                                                                   |                                                    |               | УРАЛЭНЕРГОСЕРВИС | шт.           | 1                     |                 |            |
| 1.2  | Фильтр разделительный, F= 106-110 кГц                                                                 |                                                    |               | УРАЛЭНЕРГОСЕРВИС | шт.           | 1                     |                 |            |
|      |   |                                                    |               |                  |               |                       |                 |            |
| 2    | Кабельные изделия                                                                                     |                                                    |               |                  |               |                       |                 |            |
| 2.1  | Кабель витая пара неэкранированная U/UTP, кат. 5Е, 2 пары, 24 AWG, одножильный (SOLID), PVC, нг(А)-LS | UTP-2P-CAT.5E-SOLID-GY                             |               | Cabeus           | м             | 105                   |                 |            |
| 2.2  | Кабель радиочастотный                                                                                 | РК-75-7-323ф-Снг (С-HF)                            |               | Спецкабель       | м             | 22                    |                 |            |
|      |   |                                                    |               |                  |               |                       |                 |            |
| 3    | Материалы и изделия                                                                                   |                                                    |               |                  |               |                       |                 |            |
| 3.1  | Труба ПЛЛ гибкая гофр. не содержит галогенов ø32мм, ПВ-0, с протяжкой                                 |                                                    |               | ДКС              | м             | 24                    |                 |            |
| 3.2  | Металлорукав с полиэтиленовым покрытием, d=50 мм                                                      | РЗ-ЦП-50                                           |               | Промрукав        | м             | 75                    |                 |            |
| 3.3  | Держатель оцинкованный двусторонний d=48-50 мм                                                        |                                                    |               | ДКС              | шт.           | 25                    |                 |            |
| 3.4  | Бирка кабельная маркировочная 62х55х0,8 мм (белая) (100 шт.)                                          | У-136                                              |               | IEK              | шт.           | 10                    |                 |            |
| 3.5  | Переход гнездо bnc - гнездо bnc (i-коннектор)                                                         | 05-3203                                            |               | REXANT           | шт.           | 2                     |                 |            |
| 3.6  | Переходник штекер BNC GF-BNCM-RCAF                                                                    | gf0291                                             |               | Giraffe          | шт.           | 4                     |                 |            |
|      |   |                                                    |               |                  |               |                       |                 |            |
|      |   |                                                    |               |                  |               | 26-6020-2-026-СС.1.СО |                 | Лист       |
|      |   |                                                    |               |                  |               |                       |                 | 2          |
|      |   |                                                    |               |                  |               |                       |                 |            |
| </   |   |                                                    |               |                  |               |                       |                 |            |

| Поз. | Наименование и техническая характеристика                                                             | Тип, марка, обозначение документа, опросного листа | Код продукции | Поставщик        | Ед. измерения | Кол.                  | Масса 1 ед., кг | Примечание |
|------|---|----------------------------------------------------|---------------|------------------|---------------|-----------------------|-----------------|------------|
| 1    | 2   | 3                                                  | 4             | 5                | 6             | 7                     | 8               | 9          |
|      | ПС 220 кВ Вельск.                                                                                     |                                                    |               |                  |               |                       |                 |            |
| 1    | Оборудование                                                                                          |                                                    |               |                  |               |                       |                 |            |
| 1.1  | Фильтр разделительный, F= 352-356 кГц                                                                 |                                                    |               | УРАЛЭНЕРГОСЕРВИС | шт.           | 1                     |                 |            |
| 1.2  | Фильтр разделительный, F= 356-360 кГц                                                                 |                                                    |               | УРАЛЭНЕРГОСЕРВИС | шт.           | 1                     |                 |            |
|      |   |                                                    |               |                  |               |                       |                 |            |
| 2    | Кабельные изделия                                                                                     |                                                    |               |                  |               |                       |                 |            |
| 2.1  | Кабель витая пара неэкранированная U/UTP, кат. 5Е, 4 пары, 24 AWG, одножильный (SOLID), PVC, нг(А)-LS | UTP-4P-CAT.5E-SOLID-GY                             |               | Cabeus           | м             | 22                    |                 |            |
| 2.2  | Кабель радиочастотный                                                                                 | РК-75-7-323ф-Снг (С-HF)                            |               | Спецкабель       | м             | 5                     |                 |            |
|      |   |                                                    |               |                  |               |                       |                 |            |
| 3    | Материалы и изделия                                                                                   |                                                    |               |                  |               |                       |                 |            |
| 3.1  | Труба ПЛЛ гибкая гофр. не содержит галогенов ø32мм, ПВ-0, с протяжкой                                 |                                                    |               | ДКС              | м             | 16                    |                 |            |
| 3.2  | Бирка кабельная маркировочная 62х55х0,8 мм (белая) (100 шт.)                                          | У-136                                              |               | IEK              | шт.           | 5                     |                 |            |
| 3.3  | Переход гнездо bnc – гнездо bnc (i-коннектор)                                                         | 05-3203                                            |               | REXANT           | шт.           | 2                     |                 |            |
| 3.4  | Переходник штекер BNC GF-BNCM-RCAF                                                                    | gf0291                                             |               | Giraffe          | шт.           | 4                     |                 |            |
|      |   |                                                    |               |                  |               |                       |                 |            |
|      | ПС 220 кВ Шангалы.                                                                                    |                                                    |               |                  |               |                       |                 |            |
| 1    | Оборудование                                                                                          |                                                    |               |                  |               |                       |                 |            |
| 1.1  | Фильтр разделительный, F= 352-356 кГц                                                                 |                                                    |               | УРАЛЭНЕРГОСЕРВИС | шт.           | 1                     |                 |            |
| 1.2  | Фильтр разделительный, F= 356-360 кГц                                                                 |                                                    |               | УРАЛЭНЕРГОСЕРВИС | шт.           | 1                     |                 |            |
|      |   |                                                    |               |                  |               |                       |                 |            |
| 2    | Кабельные изделия                                                                                     |                                                    |               |                  |               |                       |                 |            |
| 2.1  | Кабель радиочастотный                                                                                 | РК-75-7-323ф-Снг (С-HF)                            |               | Спецкабель       | м             | 5                     |                 |            |
| 3    | Материалы и изделия                                                                                   |                                                    |               |                  |               |                       |                 |            |
| 3.1  | Переход гнездо bnc – гнездо bnc (i-коннектор)                                                         | 05-3203                                            |               | REXANT           | шт.           | 2                     |                 |            |
| 3.2  | Переходник штекер BNC GF-BNCM-RCAF                                                                    | gf0291                                             |               | Giraffe          | шт.           | 4                     |                 |            |
|      |   |                                                    |               |                  |               |                       |                 |            |
|      |   |                                                    |               |                  |               | 26-6020-2-026-СС.1.СО |                 | Лист       |
|      |   |                                                    |               |                  |               |                       |                 | 3          |
|      |   |                                                    |               |                  |               |                       |                 |            |
