


Техпереворужение устройств РЗА, замена ВЧ постов на
ПС Сыктывкар, ПС Печора, ПС Северная, ПС Сыня, ПС Усинская,
ПС Возейская, ПС Северный Возей, ПС Газлифт, ПС Воркута, ПС Инта,
РП Первомайский (ПС Первомайская), ПС Плесецк, ПС Обозерская,
ПС Савино, ПС Вельск, ПС Коноша, ПС Шангалы, ПС Заовражье,
ПС Кизема, ПС Урдома (45 шт.) в части 2го и 3го этапов

РАБОЧАЯ ДОКУМЕНТАЦИЯ

ПС 220 кВ Сыктывкар
Вторичные соединения РЗ и ПА

26-6020-3-СКТ-023-РЗ

Изм.	№ док.	Подп.	Дата

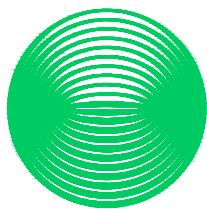

**НЭК
ЮНИТЕЛ**

Общество с ограниченной ответственностью
"Юнител Инжиниринг"

111024, Москва, ул. 2-я Кабельная, д. 2, стр. 1
Тел.: +7 (495) 165-99-98, e-mail: info@uni-eng.ru,
www. uni-eng.ru

СРО-П-011-16072009

Техпереворужение устройств РЗА, замена ВЧ постов на
ПС Сыктывкар, ПС Печора, ПС Северная, ПС Сыня, ПС Усинская,
ПС Возейская, ПС Северный Возей, ПС Газлифт, ПС Воркута, ПС Инта,
РП Первомайский (ПС Первомайская), ПС Плесецк, ПС Обозерская,
ПС Савино, ПС Вельск, ПС Коноша, ПС Шангалы, ПС Заовражье,
ПС Кизема, ПС Урдома (45 шт.) в части 2го и 3го этапов

РАБОЧАЯ ДОКУМЕНТАЦИЯ

ПС 220 кВ Сыктывкар
Вторичные соединения РЗ и ПА

26-6020-3-СКТ-023-РЗ

Главный инженер проекта

О.П. Ярополова

Инв. № подл.	Подп. и дата	Взам. инв. №

2

Ведомость основных комплектов рабочих чертежей

Обозначение	Наименование	Примечание
26-6020-3-СКТ-022-РЗ	Принципиальные схемы РЗ	
26-6020-3-СКТ-023-РЗ	Вторичные соединения устройств РЗ и ПА	

Ведомость чертежей основного комплекта

Лист	Наименование	Примечание
1	Общие данные	
2.1.2.2	ОПУ. Панель 46Р. Задание на установку ПВЗУ-Е	
3.1.3.2	ОПУ. Панель 43Р. Задание на установку ПВЗУ-Е	
4	ОПУ. Шкаф РЗ1. РАС (фрагмент)	

Ведомость ссылочных и прилагаемых документов (окончание)

Обозначения	Наименование	Примечание

ОБЩИЕ УКАЗАНИЯ

Технические решения, принятые в рабочей документации соответствуют требованиям действующих технических регламентов, стандартов, сводов правил и проектной документации.

Согласовано:

Инв. N подл.	Взам. инв. N	Подп. и дата




						26-6020-3-СКТ-023-РЗ
						Техпереворужение устройств РЗА, Замена ВЧ постов на ПС Сыктывкар, ПС Печора, ПС Северная, ПС Сыня, ПС Усинская, ПС Воейская, ПС Северный Воей, ПС Газлифт, ПС Воркута, ПС Инта, РП Первомайский (ПС Первомайская), ПС Плесецк, ПС Обозерская, ПС Сабино, ПС Вельск, ПС Коноша, ПС Шангалы, ПС Заображье, ПС Кузема, ПС Урдома (45 шт.) в части 2го и 3го этапов
Изм.	Кол.уч.	Лист	N док.	Подп.	Дата	ПС 220 кВ Сыктывкар Вторичные соединения РЗ и ПА
Разраб.		Пашко			06.26	Стадия
Проверил		Максюк			06.26	Р
Н.контр.		Проскурина			06.26	Лист
ГИП		Ярополова			06.26	Листов

Общие данные




НЭК
ЮНИТЕЛ


Формат

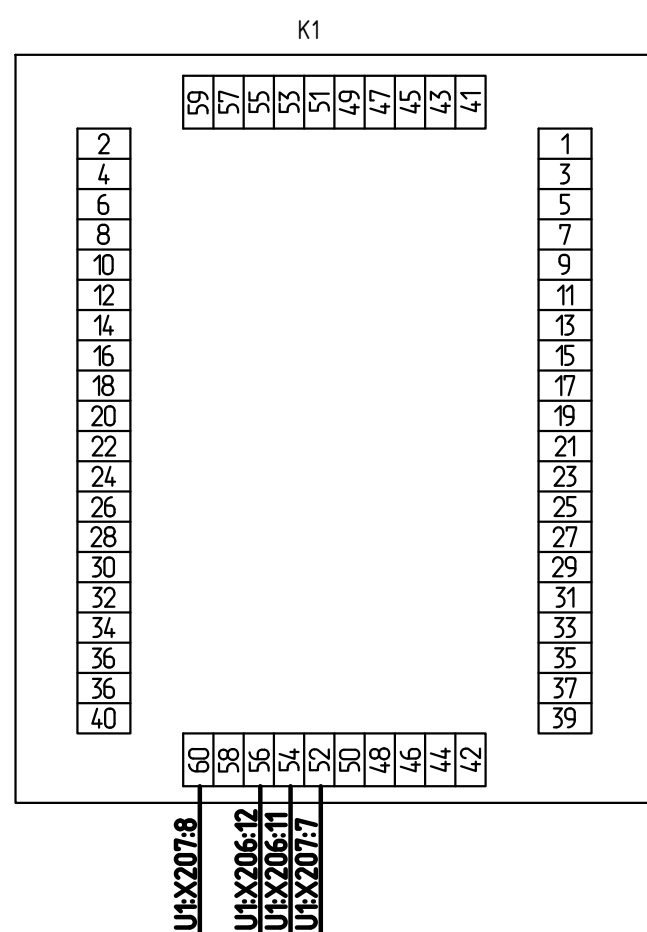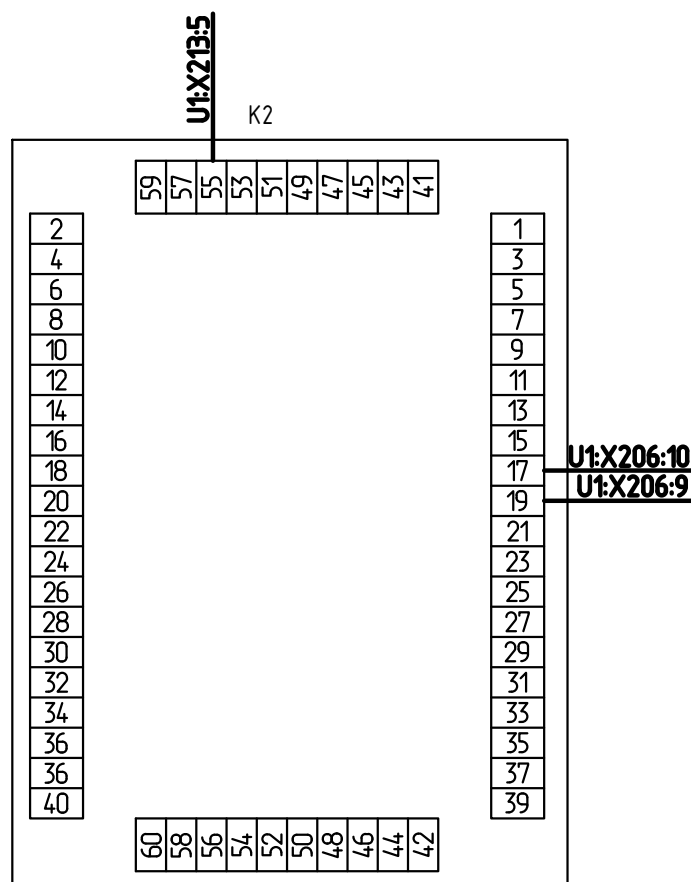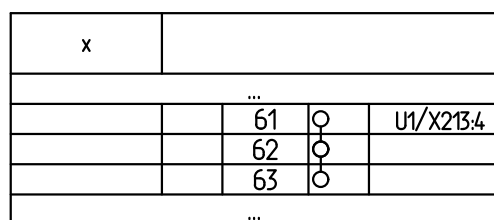


U1

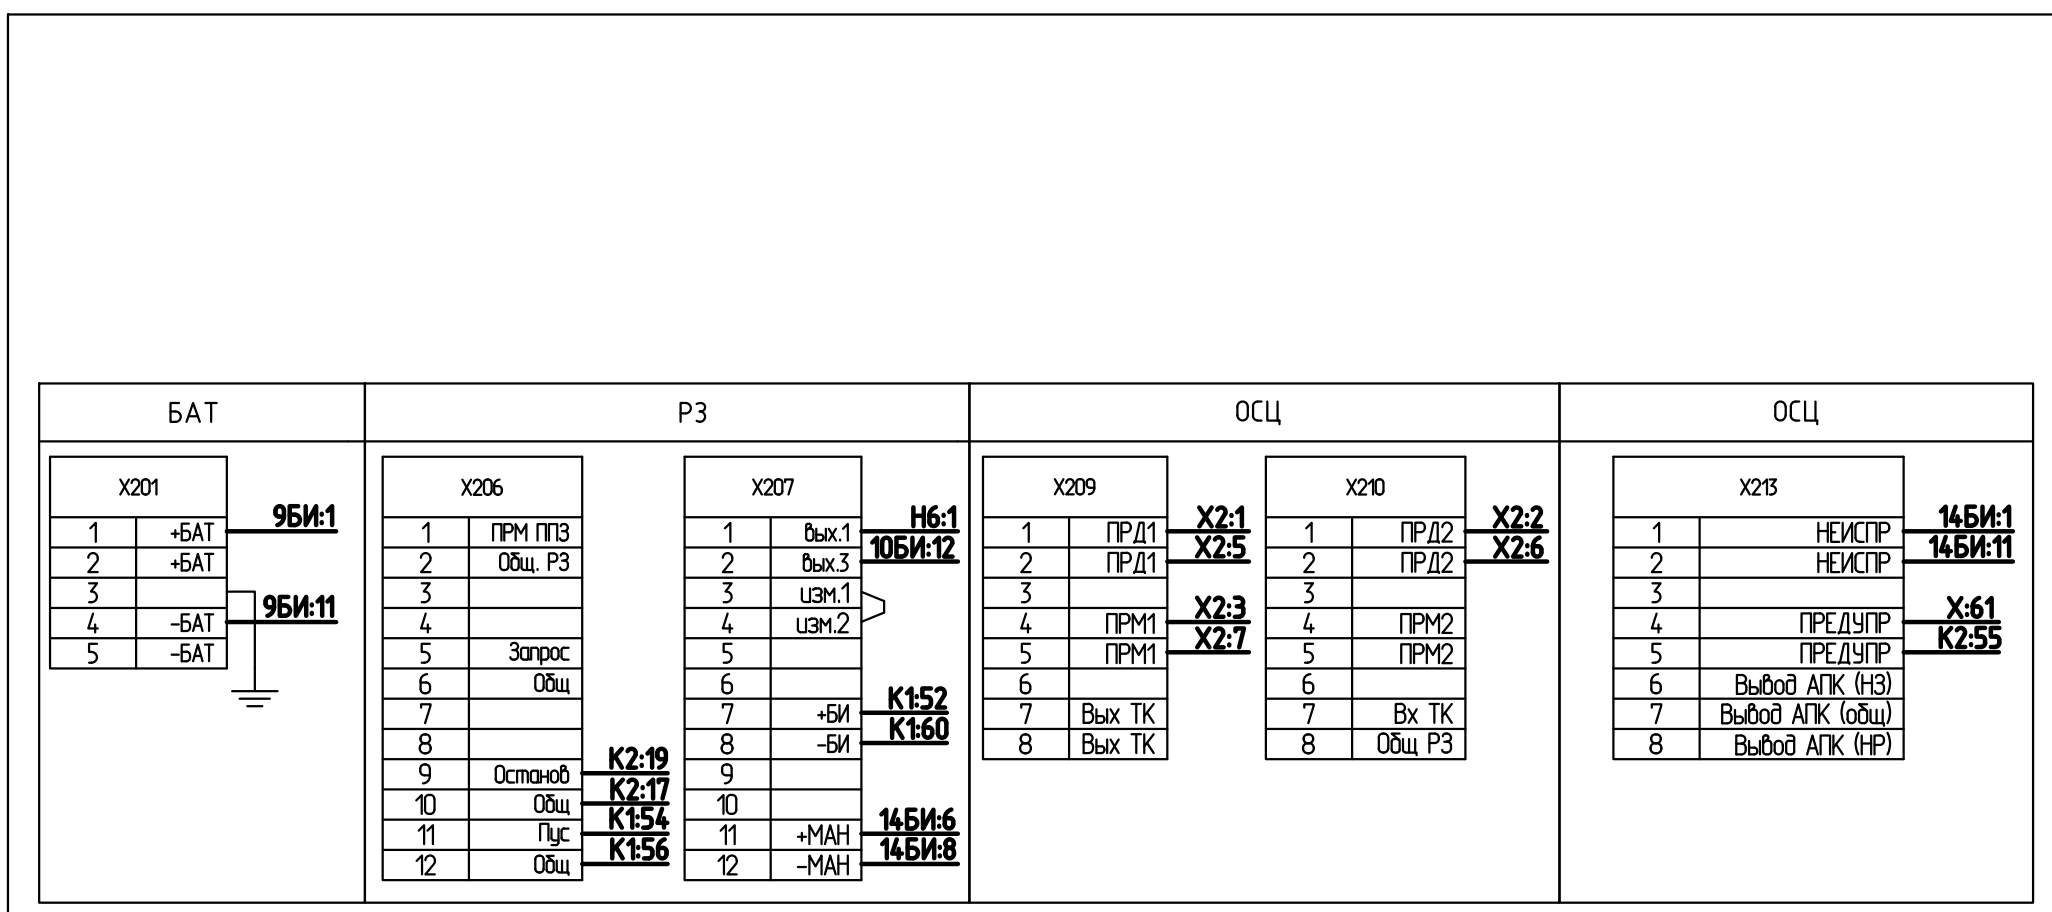

X2		Цену PAC	
U1/X209:1	○	1	U1/X209:1
U1/X210:1	○	2	U1/X210:1
U1/X209:4	○	3	U1/X209:4
		4	
U1/X209:2		5	U1/X209:2
U1/X210:2		6	U1/X210:2
U1/X209:5		7	U1/X209:5
		8	


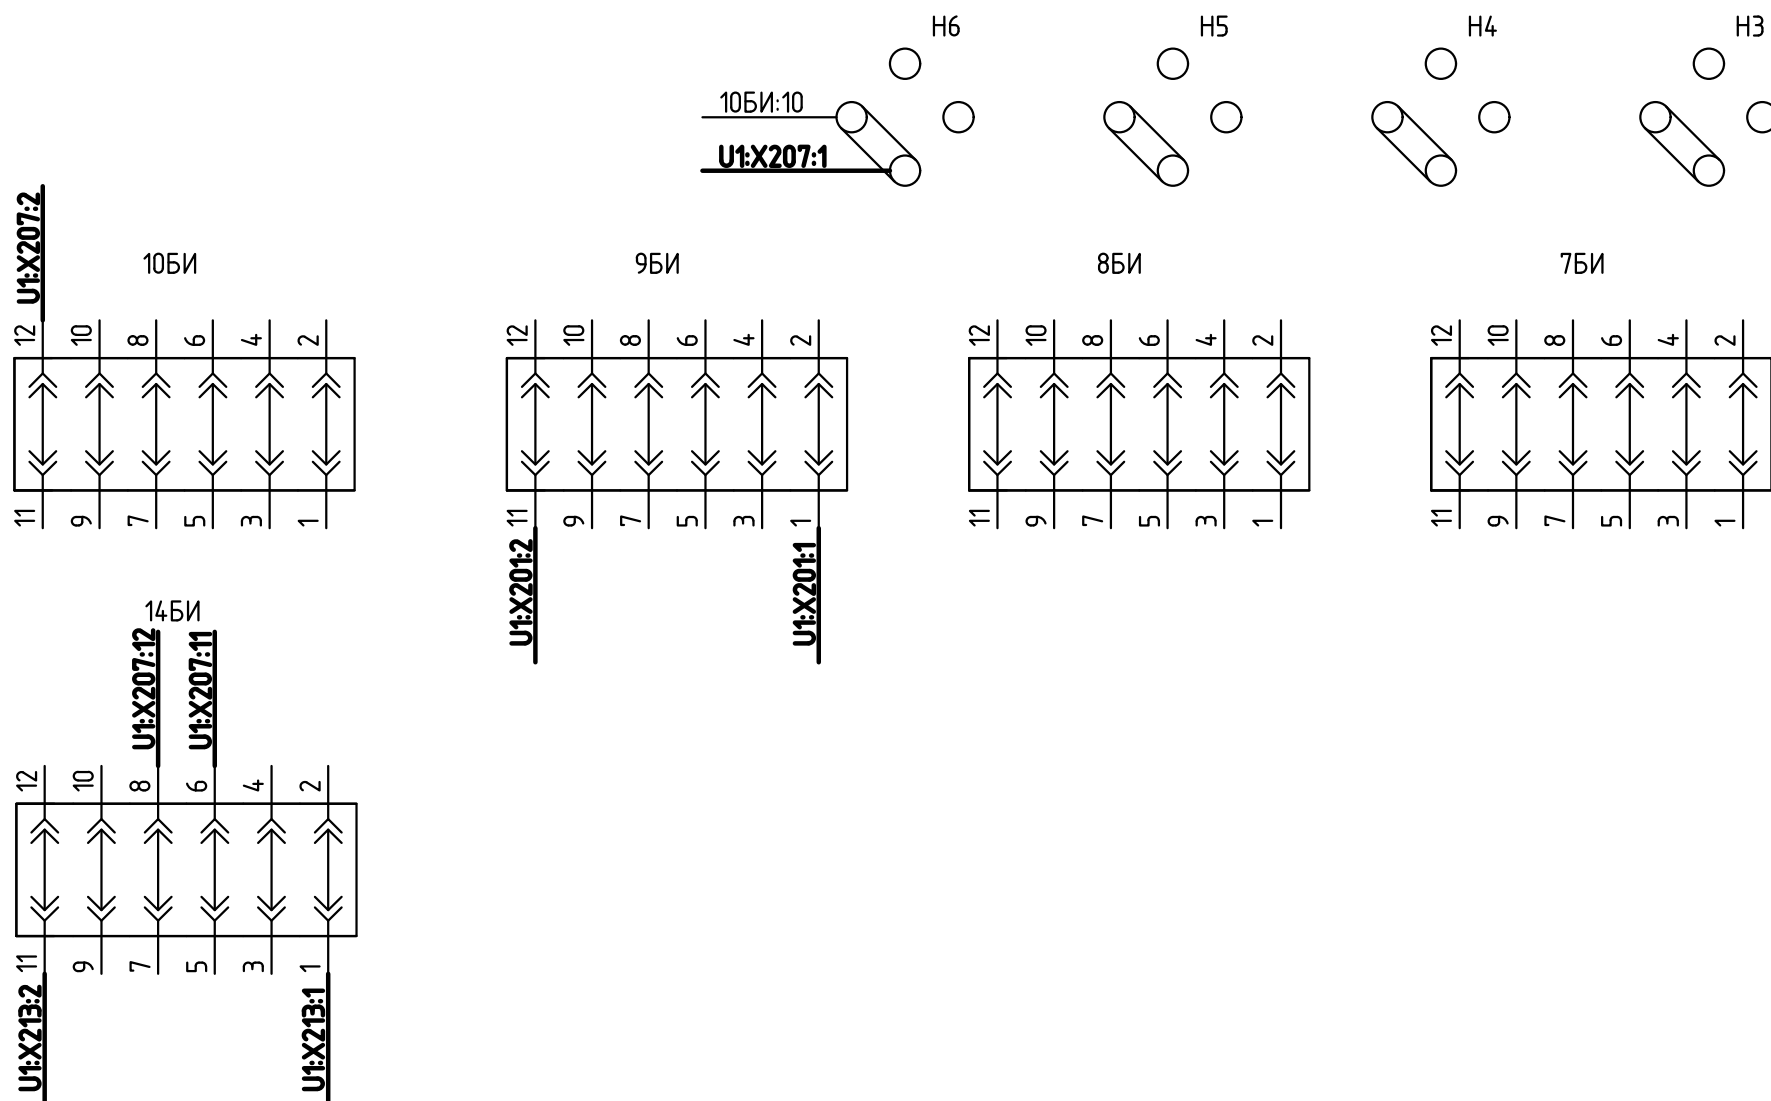


U1 (Вуд спереду)

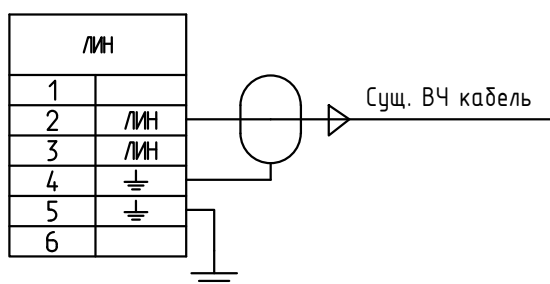


Изм.	Кол.уч	Лист	N док.	Подп.	Дата

26-6020-3-CKT-023-P3

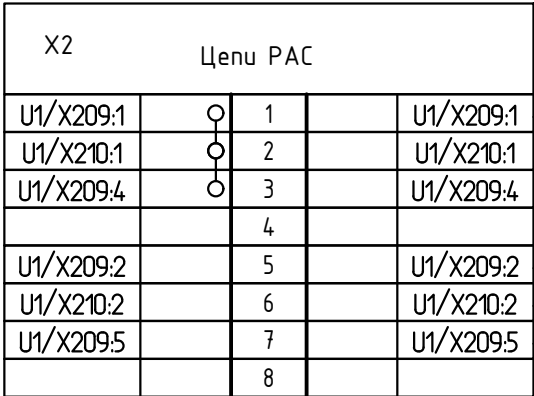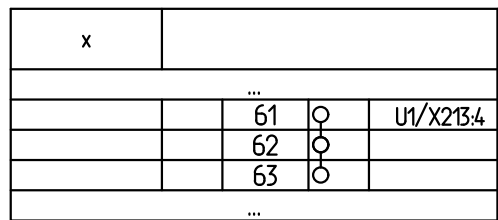

ОПУ. Панель РЗ1. РАС
КВВГЭнг(А)-LS 5х1,5

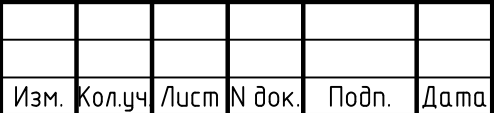



Согласовано:

Взам. инв. N

Подп. и дата

Инв. N подл.

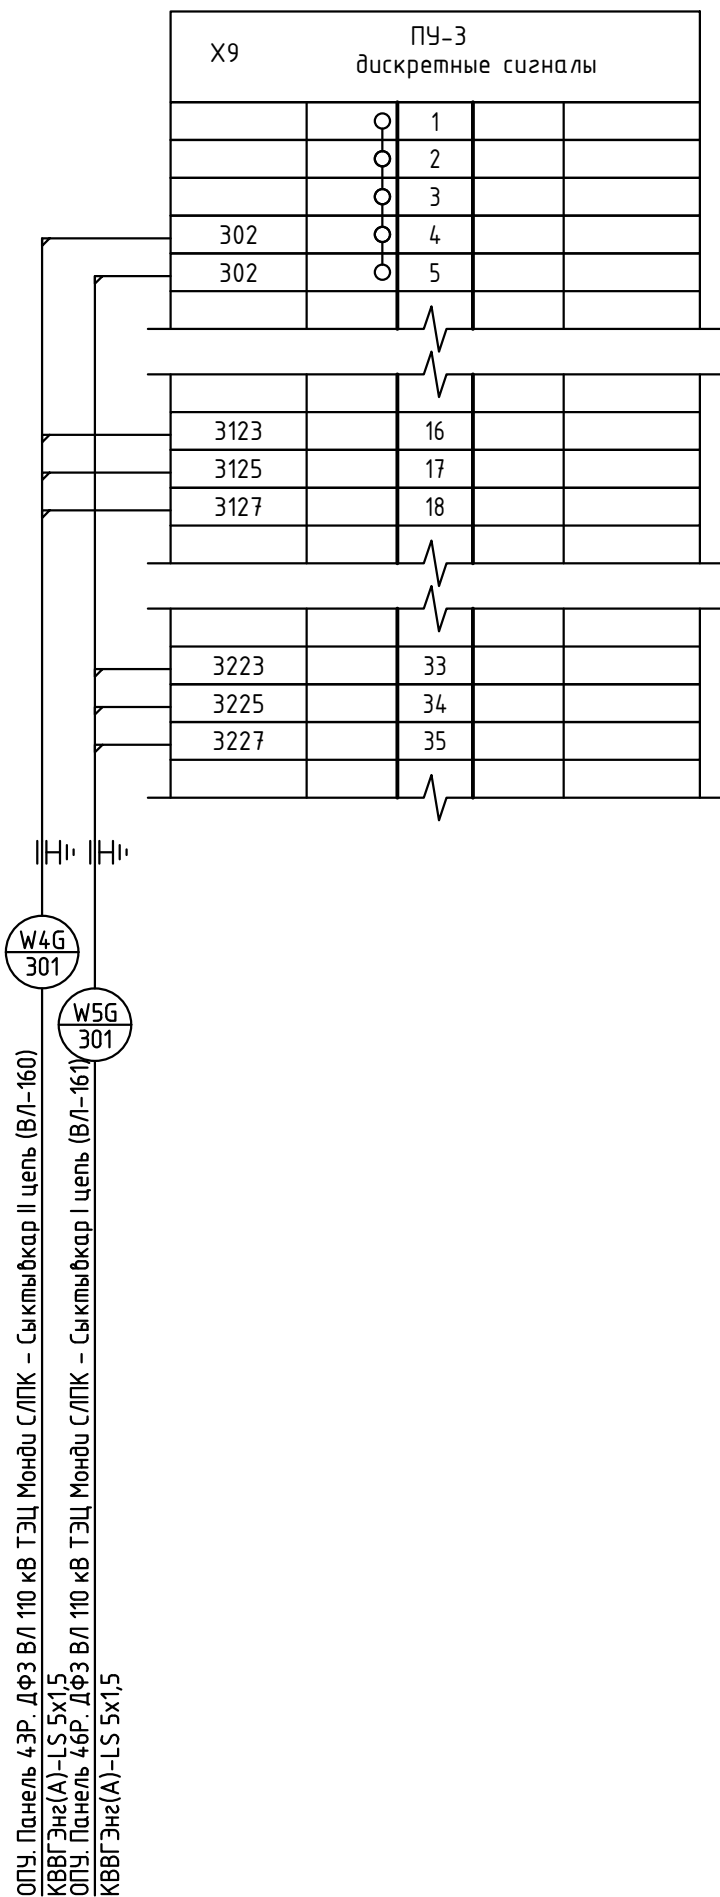

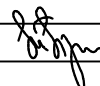						26-6020-3-СКТ-023			
						Техпереворужение устройств РЗА, Замена ВЧ постов на ПС Сыктывкар, ПС Печора, ПС Себерная, ПС Сыня, ПС Усинская, ПС Возейская, ПС Себерный Возей, ПС Газлифт, ПС Воркута, ПС Инта, РП Первомайский (ПС Первомайская), ПС Плесецк, ПС Обозерская, ПС Сабино, ПС Вельск, ПС Коноша, ПС Шангалы, ПС Заображье, ПС Кизема, ПС Урдома (45 шт.) в части 2го и 3го этагов			
Изм.	Кол.уч	Лист	N док.	Подп.	Дата	ПС 220 кВ Сыктывкар Вторичные соединения РЗ и ПА	Стадия	Лист	Листов
Разраб.		Пашко			06.26		Р	4	
Проверил		Максюк			06.26	ОПУ. Шкаф РЗ1. РАС (фрагмент)			
Н.контр.		Проскурина			06.26				