

План на отм. 0.000  
в осях А-Б, 1-2



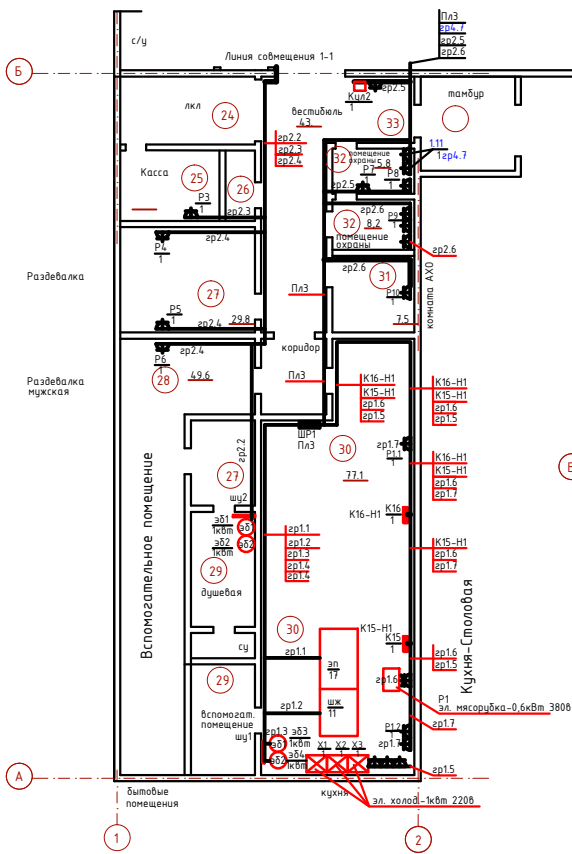


Схема административно-складских помещений

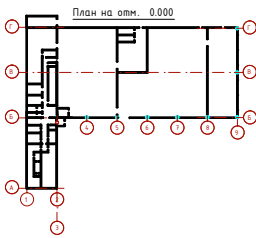

План на отм. 0.000

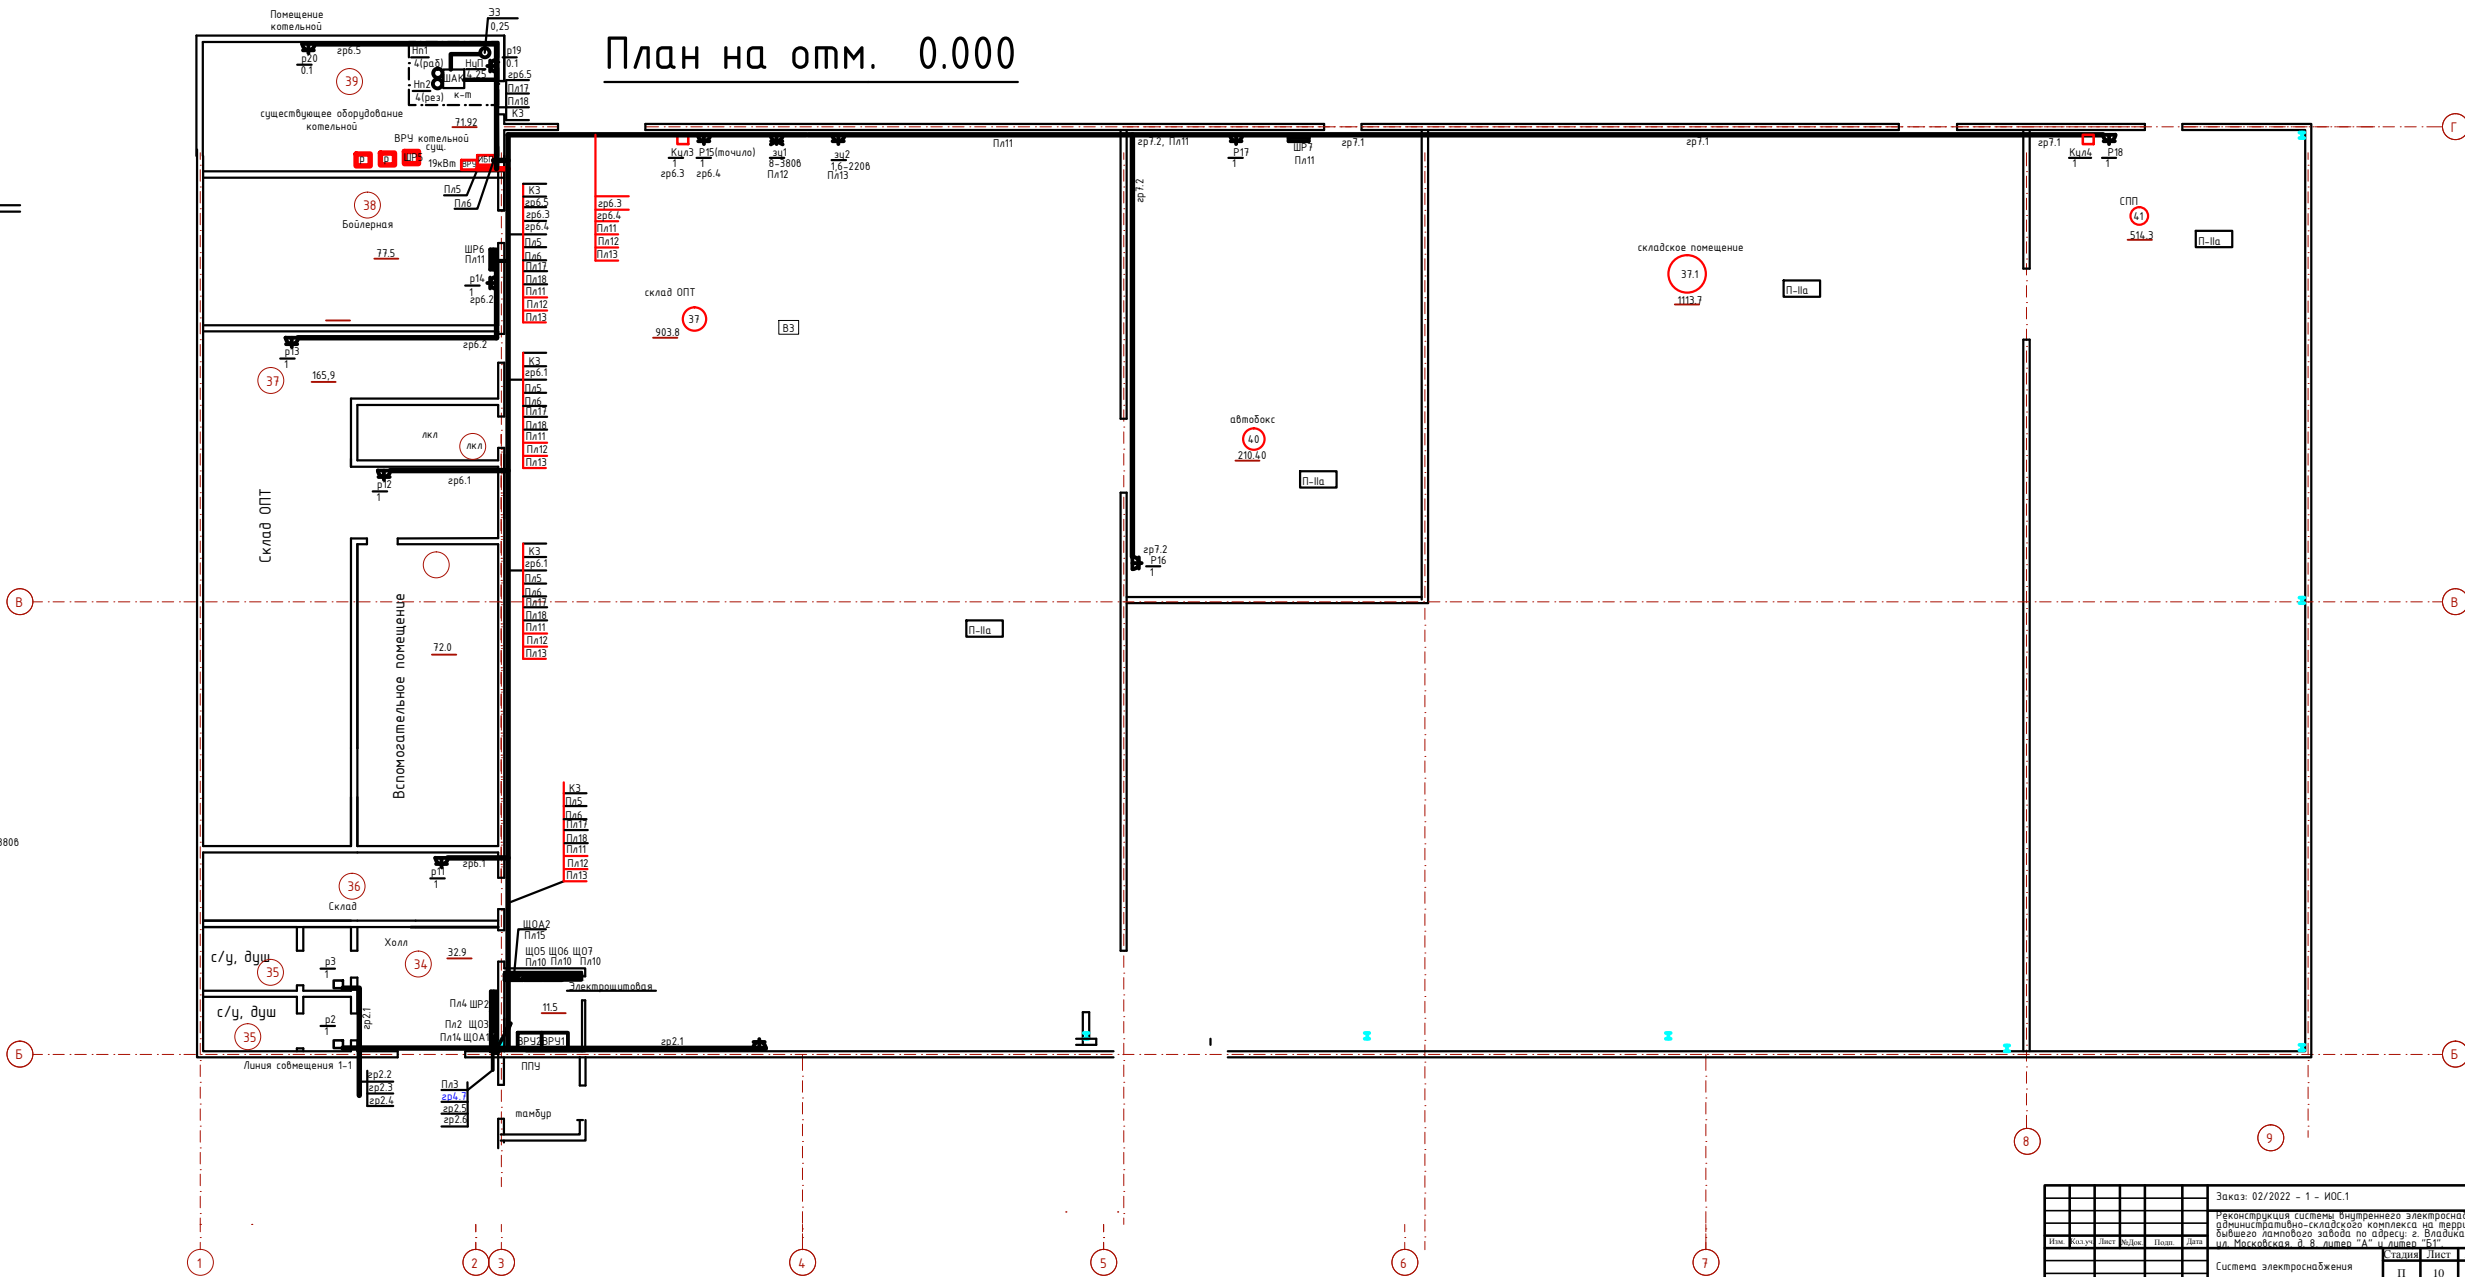

						Заказ: 02/2022 - 1 - ИОС.1			
						Реконструкция системы внутреннего электроснабжения административно-складского комплекса на территории бывшего автомобильного завода по адресу: г. Владивокз, ул. Мискобская д. 8 литер "А" и литер "Б"			
Изм.	Код изм.	Дат.	Лист	Подп.	Дат.	Система электроснабжения		Лист	Листов
								11	10
Разработчик: Назарова						Силовое оборудование на отм. 0.000			
						ООО "Владпроект-М" г. Владивокз			