


Расчетная схема
электропитания

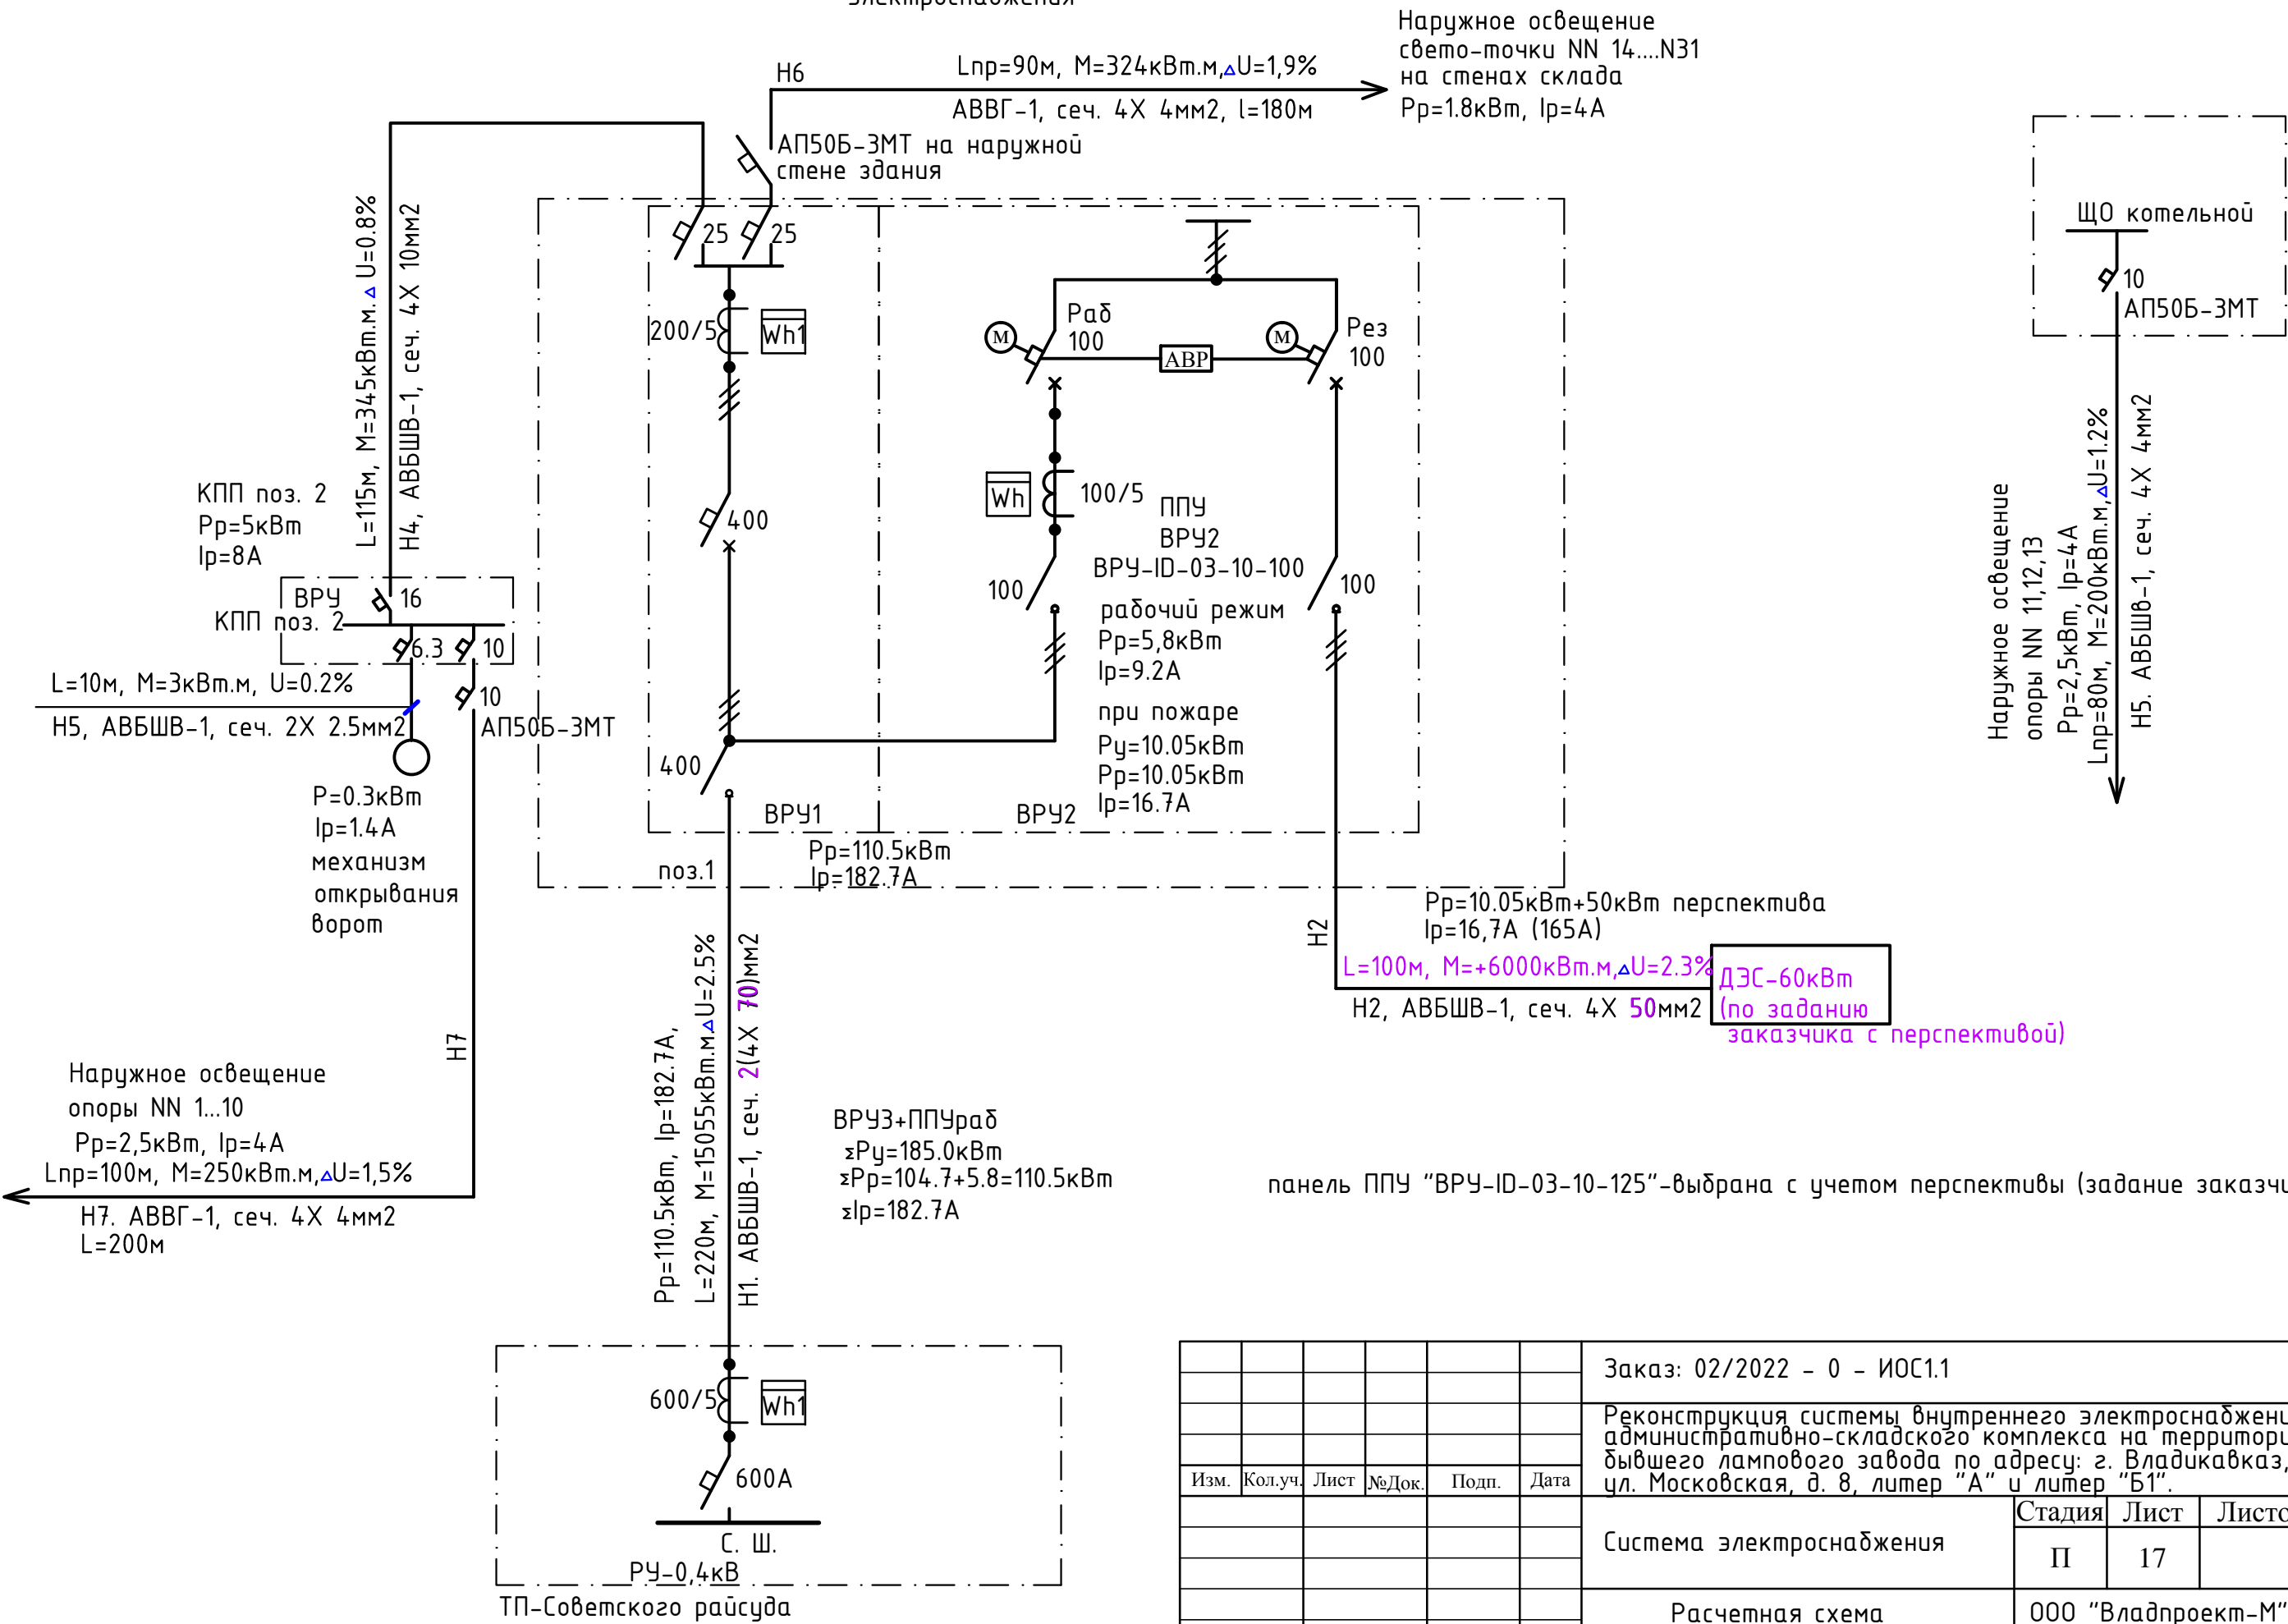

инв. № подл.	подпись и дата	взамен. инв. №

						Заказ: 02/2022 - 0 - ИОС1.1			
						Реконструкция системы внутреннего электроснабжения административно-складского комплекса на территории бывшего лампового завода по адресу: г. Владикавказ, ул. Московская, д. 8, литер "А" и литер "Б1".			
Изм.	Кол.уч.	Лист	№Док.	Подп.	Дата				
						Система электроснабжения	Стадия	Лист	Листов
							П	17	
Разработ	Мазиева					Расчетная схема электроснабжения	000 "Владпроект-М"		
							г. Владикавказ		