


Схема уравнивания потенциалов

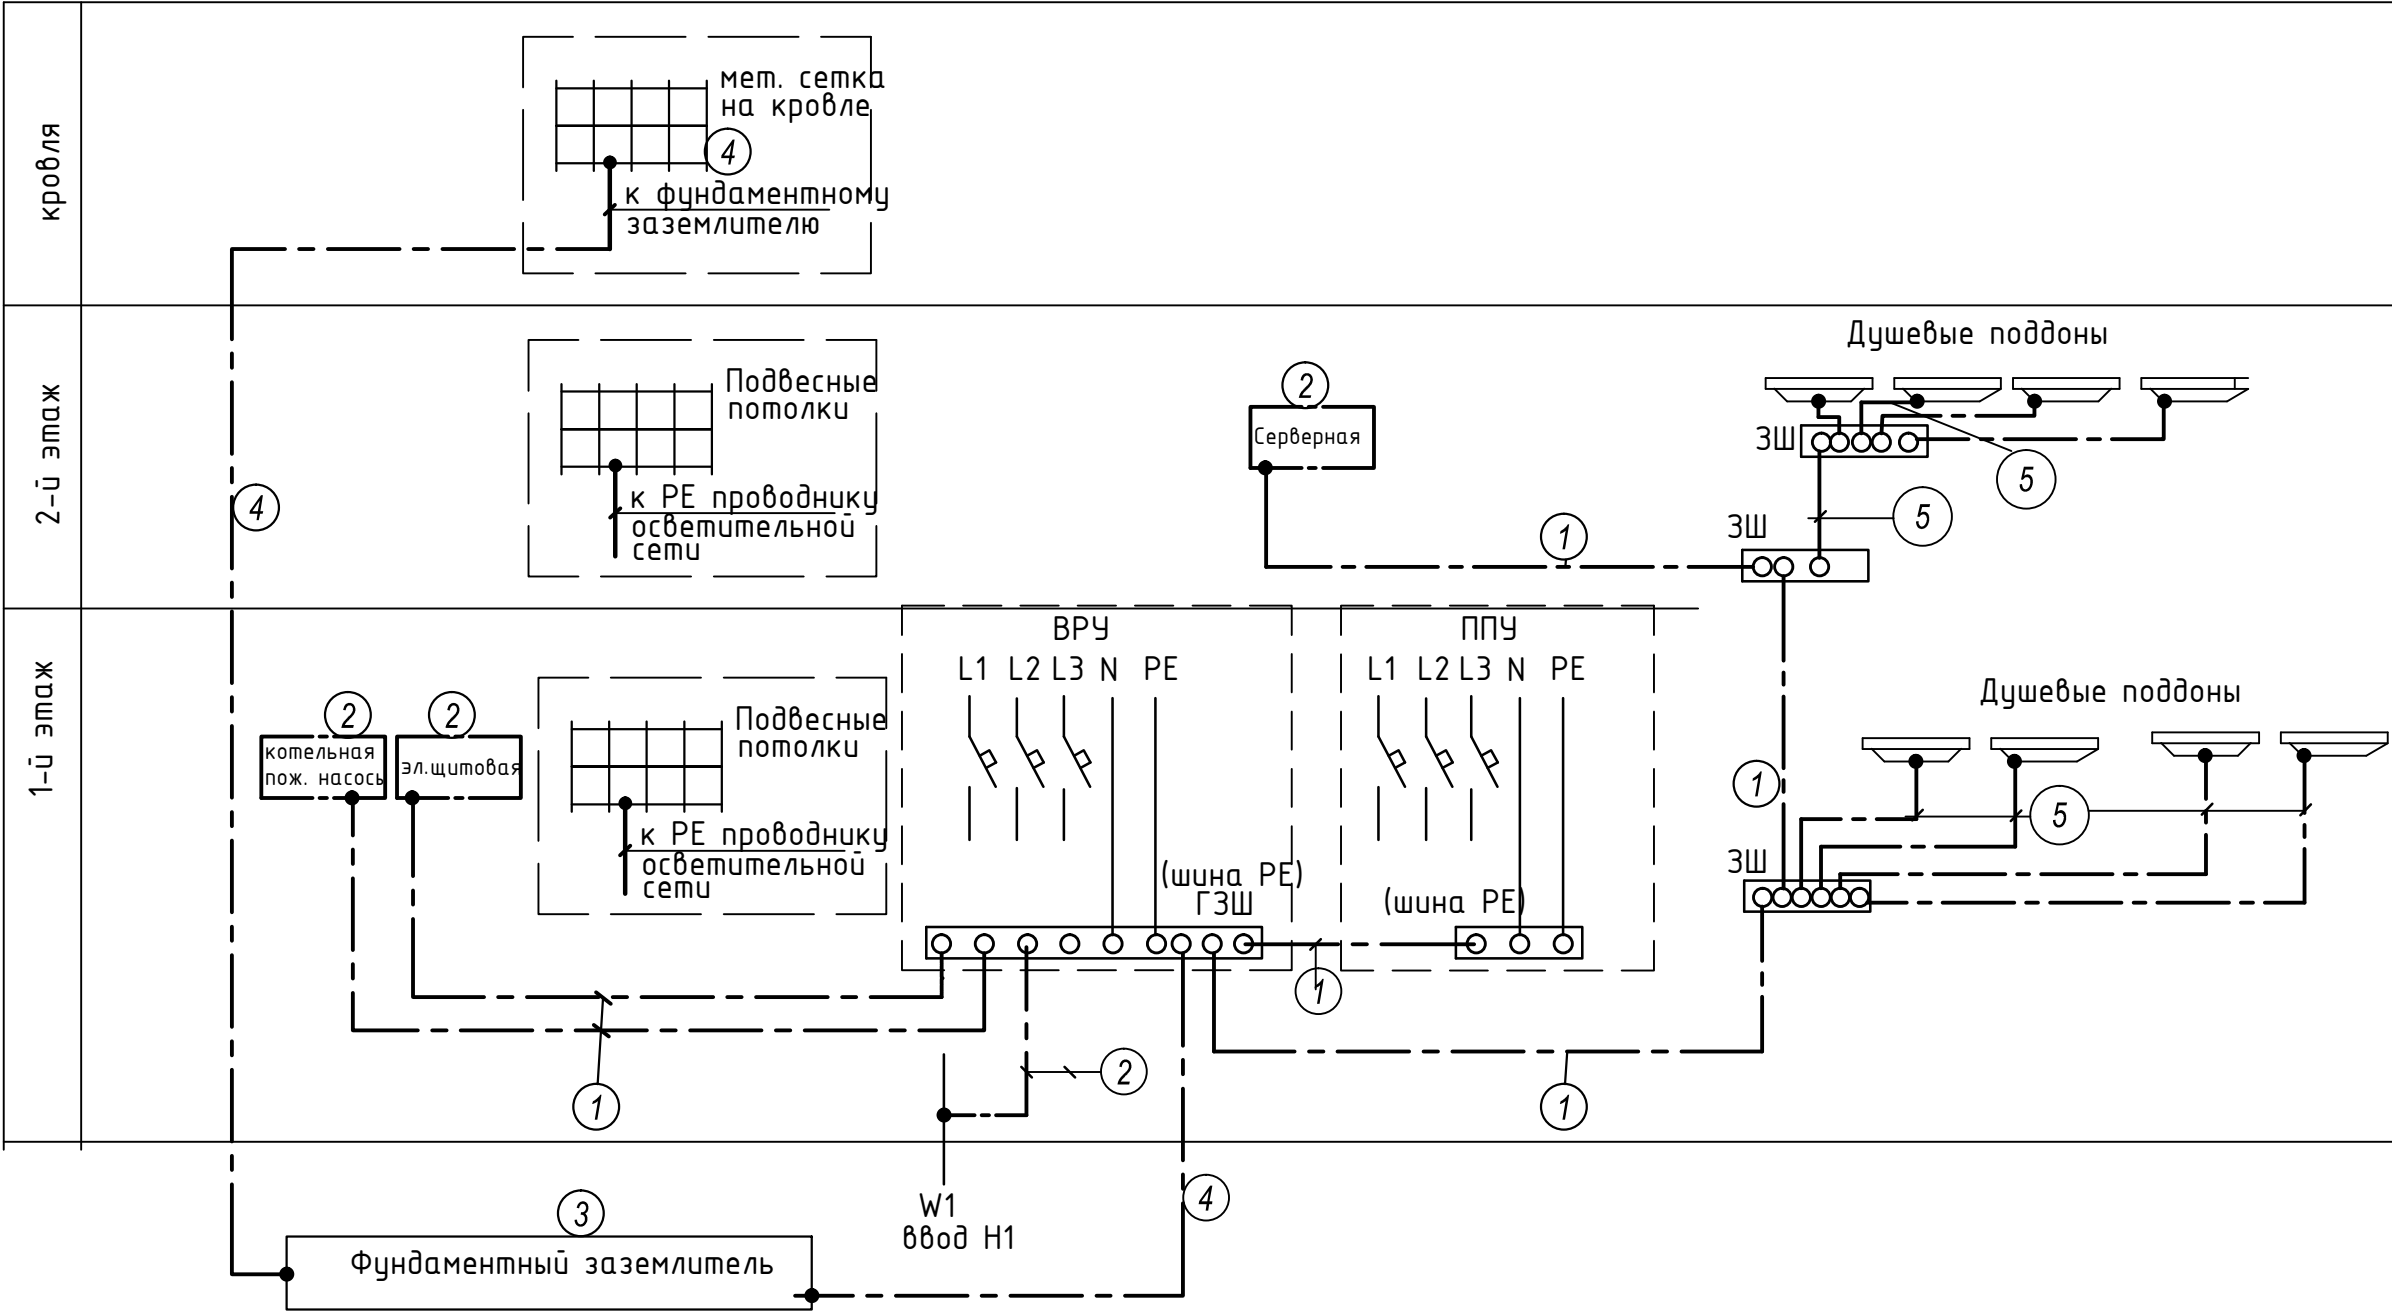

Условные обозначения

ГЗШ - главная заземляющая шина

① - кабель ППГнз(А)-НФ, сеч. 1х25мм² в трубе ПВХ Ф40

② - сталь полосовая разм. 25х4мм

③ - сталь оцинкованная полосовая разм. 40х4мм (фундаментный заземлитель)

④ - сталь круглая оцинкованная ф12мм

⑤ - кабель ППГнз(А)-НФ сеч. 1х4 мм² в трубе ПВХ Ф25

— W1 — Эл. кабель на вводе (заземляется броня)

						Заказ: 02/2022 - 1 - ИОС.1			
						Реконструкция системы внутреннего электроснабжения административно-складского комплекса на территории бывшего лампового завода по адресу: г. Владикавказ, ул. Московская, д. 8, литер "А" и литер "Б1".			
Изм.	Кол.уч.	Лист	№Док.	Подп.	Дата				
						Система электроснабжения	Стадия	Лист	Листов
							П	4	
Разработ	Мазиева					Схема уравнивания потенциалов	ООО "Владпроект-М" г. Владикавказ		

инв. N подл. подпись и дата езам. инв. N
33373