


инв. N подл. 33373  
инв. N подл. 33373  
подпись и дата  
инв. N

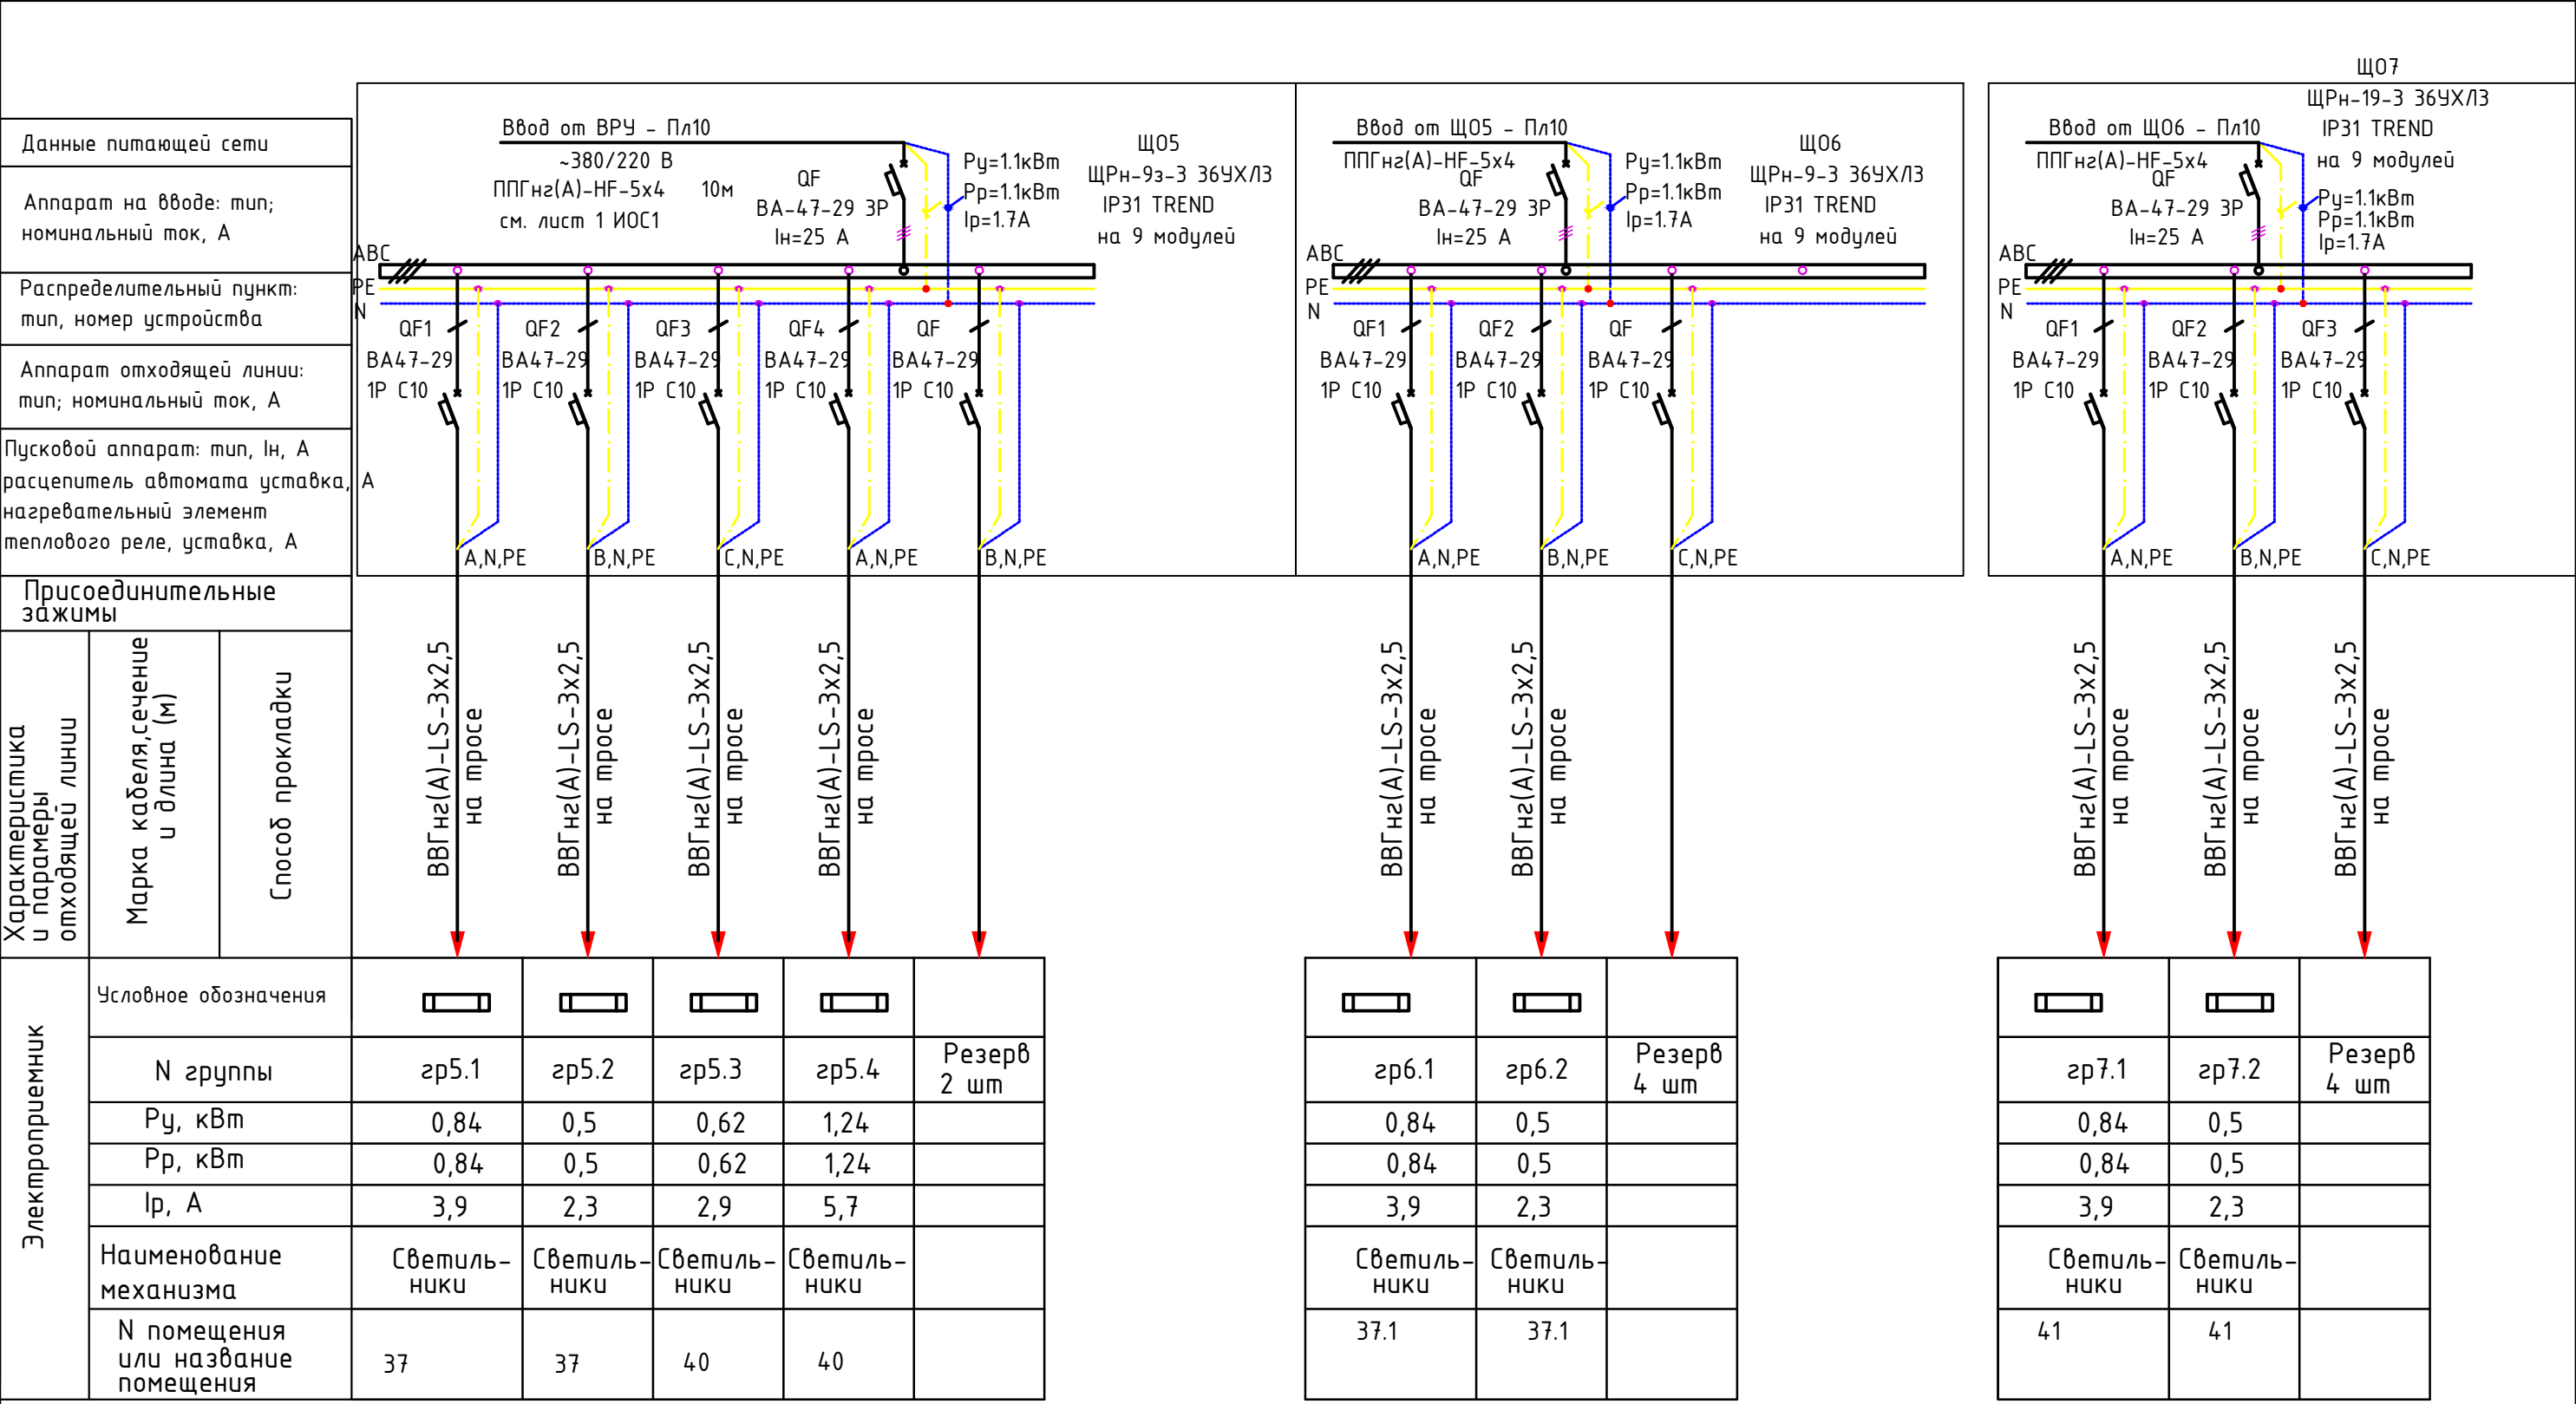

Длины кабелей определяются по месту

						Заказ: 02/2022 - 1 - ИОС.1
						Реконструкция системы внутреннего электроснабжения административно-складского комплекса на территории бывшего лампового завода по адресу: г. Владикавказ, ул. Московская, д. 8, литер "А" и литер "Б1".
Изм.	Кол.уч.	Лист	№Док.	Подп.	Дата	
						Система электроснабжения
						Стадия
						Лист
						Листов
						П
						6
Разработ	Мазиева					Щиток Щ05, Щ06, Щ07 Схема однолинейная принципиальная
						000 "Владпроект-М" г. Владикавказ