




План на отм. 0,000

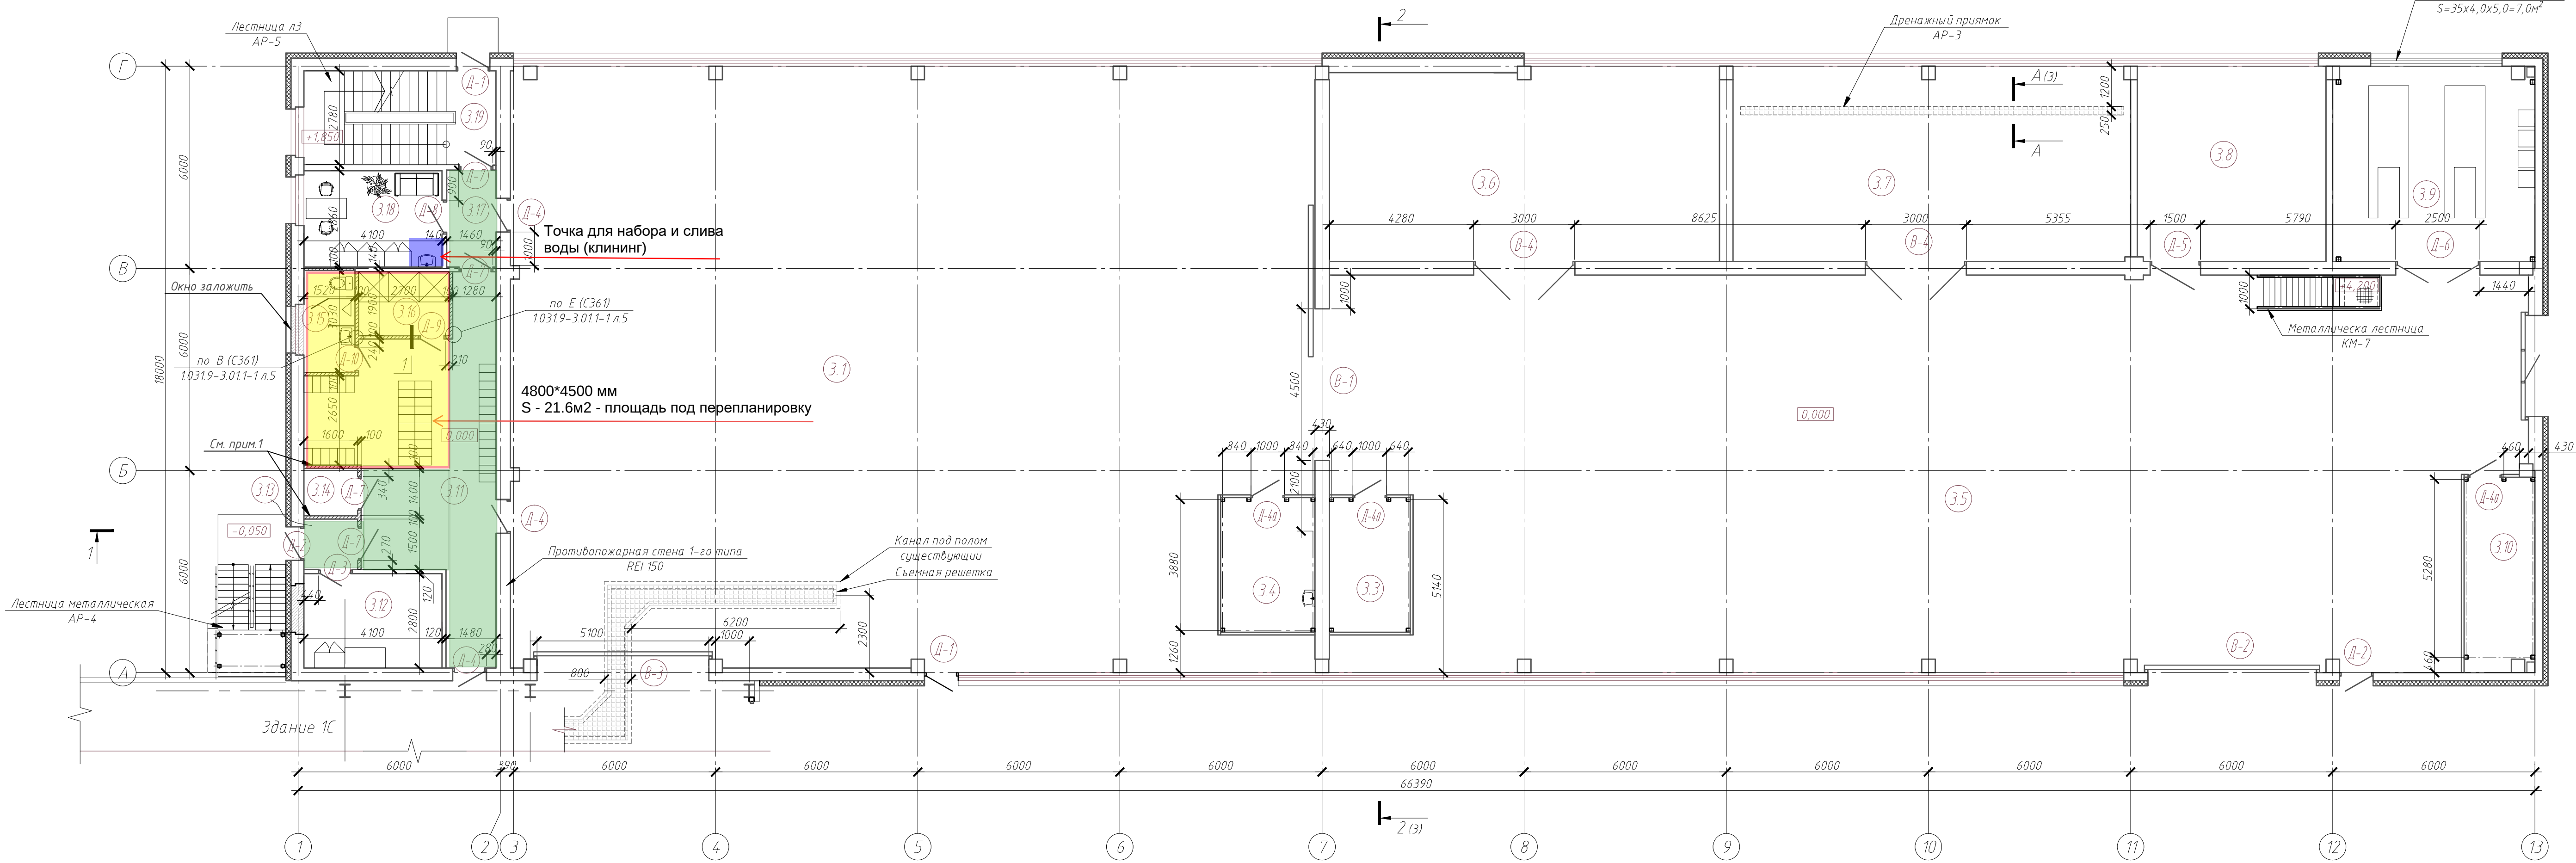


План на отм. +3,900

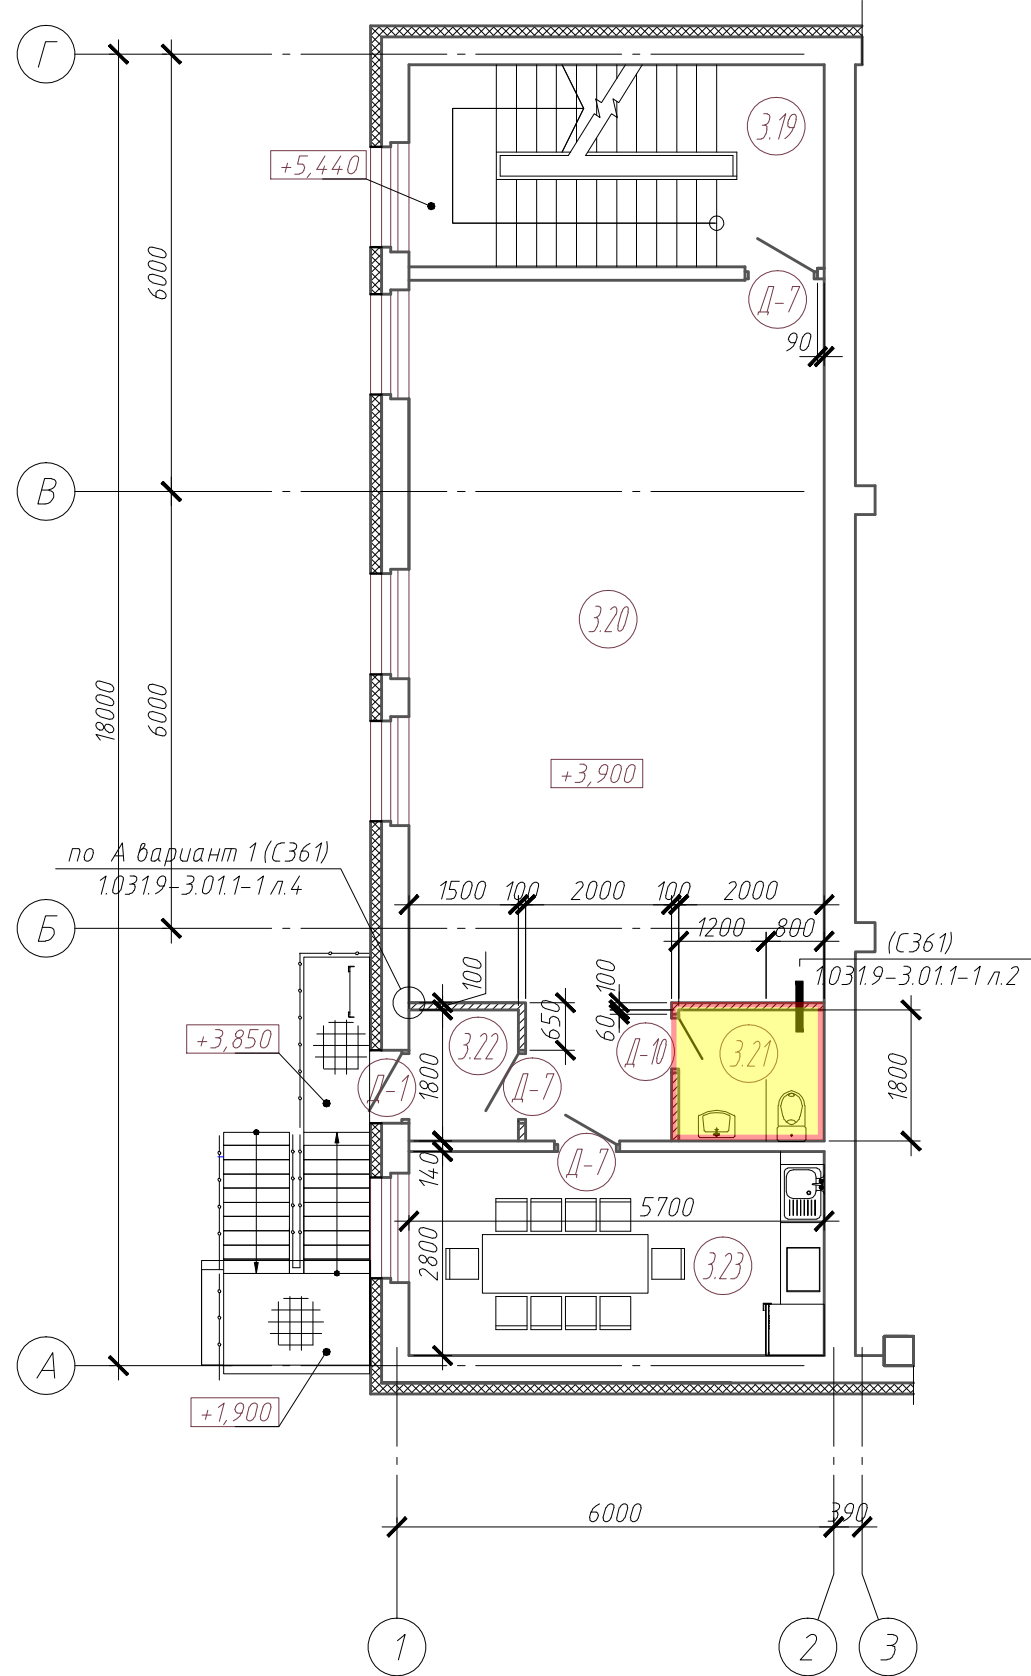

План на отм. +6,640

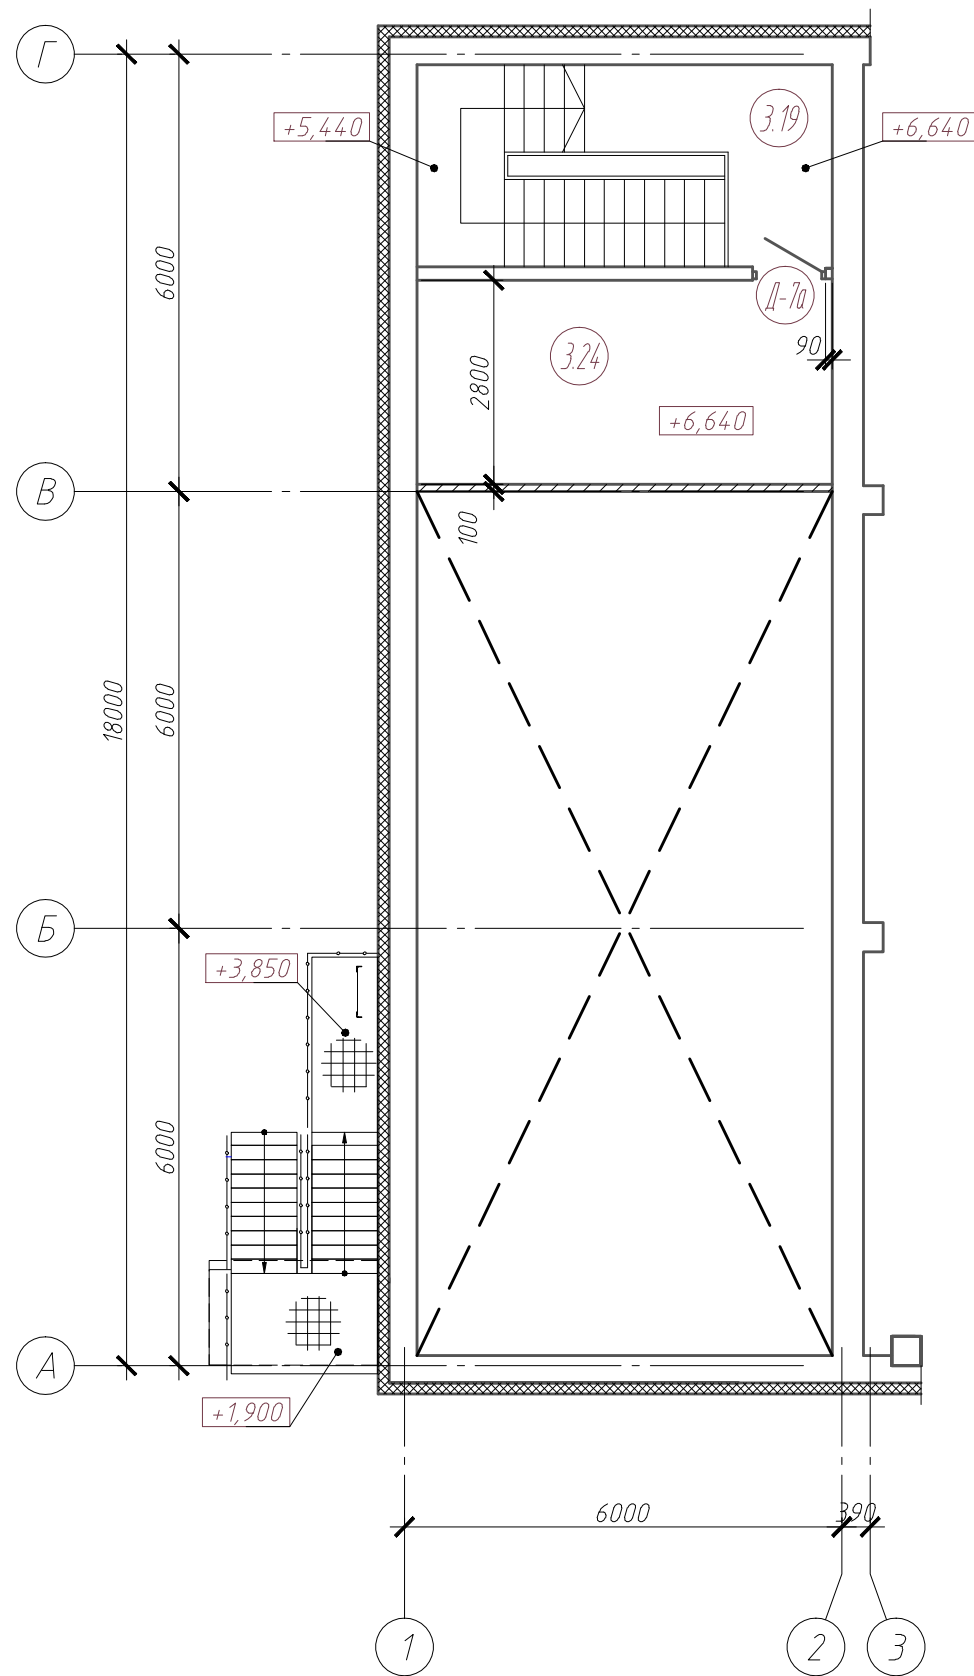

План на отм. +4,200

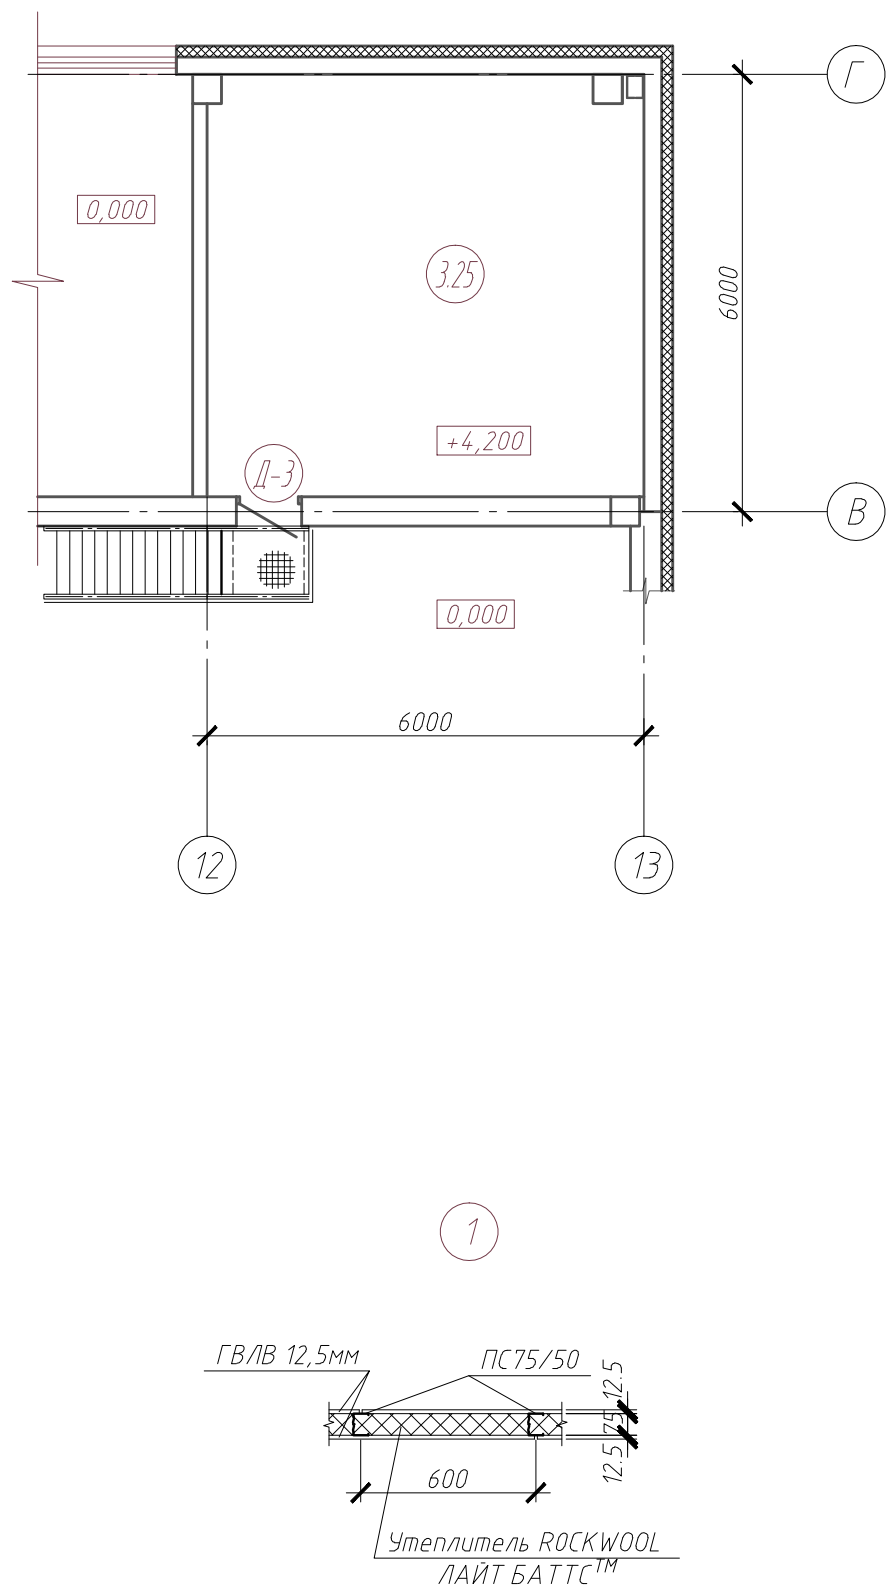

Экспликация помещений

Номер помещения	Наименование	Площадь, м²	Кат. помещения
План на отм. 0,000			
3.1	Производственное помещение	405,36	В2
3.3	Офис склада	9,60	Д
3.4	Лаборатория	11,20	Д
3.5	Складское помещение	396,96	В2
3.6	Склад хранения намоточных материалов	65,88	В2
3.7	Склад материалов для заливочной машины	68,17	В1
3.8	Ремонтная мастерская	32,48	Д
3.9	Аккумуляторная	34,80	Д
3.10	Тепловой узел	12,18	Д
3.11	Раздевалка	38,84	
3.12	Электрощитовая	11,48	
3.13	Тамбур	2,40	
3.14	Узел ввода воды	2,24	
3.15	Сан узел	4,61	
3.16	Душевая	5,13	
3.17	Коридор	4,21	
3.18	Медицинский кабинет	11,73	
3.19	Лестничная клетка	15,95	
План на отм. +3,900			
3.20	Офисное помещение	60,46	
3.21	Сан узел	3,60	
3.22	Тамбур	2,70	
3.23	Комната приема пищи	15,96	
План на отм. +6,640			
3.24	Вентиляционная камера	16,07	
План на отм. +4,200			
3.25	Вентиляционная камера	34,45	

Спецификация ворот и дверей

Поз.	Обозначение	Наименование	Кол.	Масса ед., кг	Примечание
Ворота					
В-1	Индивидуальное изготовление	Ворота противопожарные откатные (4500x4000h)	1		E160
В-2	- // -	Ворота секционные (5000x4000h)	1		
В-3	- // -	Ворота противопожарные (5100x4000h)	1		E160
В-4	- // -	Ворота противопожарные (3000x3000h)	2		E130
Двери					
Д-1	Индивидуальное изготовление	Дверь наружная (1000x2100h), открывание левое	3		
Д-2	- // -	Дверь наружная противопожарная (1000x2100h), открывание правое	2		E160
Д-3	- // -	Дверь внутренняя противопожарная (1000x2100h), открывание левое	2		E130
Д-4/Д-4а	- // -	Дверь внутренняя противопожарная (1000x2100h), открывание правое	3/3		E160/E130
Д-5	- // -	Дверь внутренняя противопожарная (1500x2400h), открывание левое	1		E130
Д-6	- // -	Дверь внутренняя противопожарная (2500x3000h)	1		E130
Д-7/Д-7а	- // -	Дверь внутренняя деревянная (1000x2100h), глухая, открывание левое	7/1		-/E130
Д-8	- // -	Дверь внутренняя деревянная (1000x2100h), глухая, открывание правое	1		
Д-9	- // -	Дверь внутренняя деревянная (800x2100h), глухая, открывание левое	1		
Д-10	- // -	Дверь внутренняя деревянная (800x2100h), глухая, открывание правое	2		

Условные обозначения:

----- - Перегородки из ГВЛ

1. Перегородки в АБК толщиной 100мм выполнить из гипсоволокнистых листов ГВЛВ 12,5мм с утеплителем ROCKWOLL ЛАЙТ БАТТС™, толщиной 75мм.
Марка перегородки С361 по серии 10319-3.01 "Комплексные системы Кнауф. Перегородки панельно-каркасной сборки из гипсоволокнистых листов на металлическом и деревянном каркасах для жилых, общественных и производственных зданий". Расход ГВЛВ - 105м²
2. См. совместно с листом АР-3

209.11-2А-АР					
Московская область, Сергиево-Посадский муниципальный район, г. Хотьково					
Изм.	Изм. уз.	Лист	М.д.д.	Подп.	Дата
Директор	Глухов В.А.				
Техн. дир.	Глухов А.В.				
ГИП	Гридина И.Ф.				
Н. контр.	Глухов А.В.				
Проверил	Терентьева Н.В.				
Исполнил	Паузина А.С.				
Реконструкция производства высокотехнологичных изделий АББ				Страница	Лист
Планы на отм. 0,000, +3,900, +4,200, +6,640 здание 2А				р	2
000 "Трансальконструкция"					