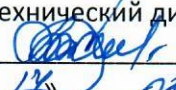


Утверждаю:
Технический директор
 А.Н.Зайнутдинов
«17» 08 2026г

Техническое задание № 201–788/26 от 17.08.2026г.

На ремонт помещения лаборатории испытания колёс в К. К.

№ п/п	Перечень основных данных и требований	Основные данные и требования
1	Наименование работ	Выполнить косметический ремонт помещения лаборатории испытания колёс в К. К.
2	Сроки выполнения работ	3-4 кв.2026г.
3	Состав работ	3.1. Проведение подготовительных работ с выездом на место работ для выполнения замеров и уточнения объемов, составления дефектных ведомостей. 3.2. Помещение лаборатории испытания колёс (ширина 7,1м, длина 5,8м, высота 2,5м): <i>Демонтажные работы:</i> - Снятие дверного полотна - 8м2; - Разборка дверной коробки - 4шт; - Демонтаж ПВХ плитусов - 52м.п; - Разборка покрытий полов из линолеума - 45м2; - Демонтаж перегородки из кирпичной кладки – 33м2; - Погрузка строительного мусора до 40 тн; - Перевозка строительного мусора до 40 тн. <i>Устройство фундамента под испытательный стенд:</i> - Разборка бетонного основания на глубину 1.6м– 23.1м3; - Устройство песчаного основания толщ. 200мм (нижняя подушка) – 2,9м3; - Устройство опалубки – 42м2; - Устройство металлического каркаса фундамента – 2,7т; - Устройство закладных под отверстия заливочного болта глубина 800мм – 11шт; - Устройство бетонного фундамента с виброуплотнением – 9,5м3; - Разборка опалубки – 42м2; - Послойное уплотнение песком траншей для сейсмоизоляции – 11,36м3; - Установка заливочных болтов – 11шт; - Монтаж испытательного стенда вес 3,5т – 1шт. <i>Предусмотреть:</i> - Выполнить устройство фундамента согласно приложению №1; - Основной фундамент — тяжелый бетон В35 (ориентировочно М450); - Подбетонка — В15 (ориентировочно М200); - Материал заполнения виброизоляционной траншеи ("seismic isolation trench").

Отделочные работы:

- Выполнить отверстие в стене под трубу D- до 25, L-до 0.7м - 1шт. (по согласованию с Заказчиком);
- Монтаж трубопровода сжатого воздуха Ст.20 Ду до 25– 60м, отвод Ст.20 до Ду25 – 5шт, кран шар. латунный Ду до 25 – 1шт., резьба Ду до 25 – 1шт. (по согласованию с Заказчиком);
- Заделка мелких отверстий в стене и заделка межстеновых щелей толщ. до 4мм – 20м.п.;
- Устройство выравнивающей стяжки (полусухая) пола т.50мм - 45 м2;
- Грунтовка полов – 45м2;
- Укладка плитки – 45м2 (размер, цвет плитки согласовать с Заказчиком);
- Установка двери из алюминиевого профиля, нижнее заполнение сэндвич на высоту 1000мм, верхнее - стекло, т.4мм - 2 м2;
- Устройство подвесного потолка типа "Армстронг" под метал. потолок - 45 м2;
- Зачистка, обеспыливание, обезжиривание, грунтовка стен акриловой грунтовкой глубокого проникновения- 80 м2;
- Оклейка поверхности стен стеклохолстом - 80 м2;
- Декоративная штукатурка короед - 80 м2;
- Покраска водоэмульсионной краской (цвет светло – серый) – 80м2;
- Монтаж плинтусов из керамической плитки (высоту плинтуса согласовать с Заказчиком) - 28м.п.;
- Устройство каркаса под обшивку гипсокартонном - 80м2;
- Покрытие из гипсокартона - 80м2;
- Установка вент. решетки размер 400*400мм -1шт. (при необходимости);

Электромонтажные работы:

- Демонтаж светильников светодиодных – 7шт;
- Демонтаж выключателя, розеток (внутренних) – 10шт;
- Установка розетки внутренней (4 гнезда) – 3шт;
- Установка розетки внутренней (2 гнезда) – 1шт;
- Установка розетки внутренней (1 гнездо под кондиционер) – 1шт;
- Демонтаж кабеля АВВГ 2*2,5мм, действующих кабелей связи – 150м;
- Демонтаж и монтаж извещателей ПС (без ст-ти мат-ла) – 3шт;
- Демонтаж и монтаж громкоговорителя (без ст-ти мат-ла) – 1шт;
- Демонтаж и монтаж огнетушителя ОП-4 (без ст-ти мат-ла) – 1шт;
- Прокладка кабеля ВВГнг 3*1,5 (скрытая проводка) – 100м;
- Прокладка кабеля ВВГнг 3*2,5 (скрытая проводка) – 100м;
- Прокладка кабеля ВВГнг 3*4 (скрытая проводка, под кондиционер) – 60м.
- Прокладка кабеля КГнг 5*4 (скрытая проводка, под испытательный стенд) – 100м.
- Монтаж пластик. бокса (в сборе с АВ 1П 32А – 2шт, 25 – 1шт, 10А – 1 шт.) – 1 шт.;
- Прокладка кабеля ВВГнг 5*10 (открытая проводка, от ШР до бокса) – 60м.
- Труба, гофрированная D-16 – 100м;
- Труба, гофрированная D-18 – 200м;
- Труба, гофрированная D-20 – 100м;
- Монтаж светодиодных светильников в подвесных потолках 36Вт, 595*595мм 5000К – 12шт;
- Установка выключателя двухклавишного утопленного типа при скрытой проводке – 1шт;
- Монтаж внутр. распредел. коробок 70*70мм – 2шт;

		- Демонтаж и монтаж внутреннего блока сплит системы Haier HSU-07HRM103/R3 (без стоимости мат-ла); - Установка розеток эзернет (4 гнезда) – 2шт; - Прокладка кабеля эзернет – 100м; Прилагаемые документы: Приложение №1 План фундамента для испытательного стенда; Приложение №2 Схема демонтажа перегородок;
4	Требования к подрядчику	4.1. Наличие действующего свидетельства СРО о допуске к определенному виду или видам работ, которые оказывают влияние на безопасность объектов капитального строительства; 4.2. Наличие спецтехники, квалифицированного персонала, других необходимых ресурсов для выполнения работ собственными силами; Работники, выполняющие работы должны иметь удостоверения о проверке знаний: - по охране труда; - пожарно-техническому минимуму; - работам на высоте (рабочие-1группа, рук.состава – 2 групп); - электробезопасности (2 группа).
5	Требования к качеству выполняемых работ и применяемым материалам	5.1. Все работы должны выполняться в соответствии с требованиями СНиП и других действующих нормативных актов, регламентирующих технологию и качество производимых подрядной организацией работ. 5.2. Подрядчик самостоятельно обеспечивает производство работ всеми необходимыми материалами. Материалы должны иметь технические спецификации производителя и гигиенические сертификаты РФ. 5.3. Подрядчик должен представить документы, подтверждающие качество и безопасность поставленного товара, оформленные в соответствии с законодательством РФ (сертификат соответствия или декларация о соответствии, либо копии таких документов, заверенные в установленном порядке, (в случае сертификации данного вида товара), действующие на территории РФ; 5.4. Качество выполненных работ должно соответствовать настоящему техническому заданию, положением нормативных правовых актов, строительным нормам и правилам, требованиям ГОСТ, действующим национальным стандартам и техническим регламентам. 5.5. Гарантийный срок на выполняемые работы, а также на товары, материалы и оборудование составляет 5 (пять) лет с даты подписания сторонами Акта приемки выполненных работ. 5.6. Если в течение гарантийного срока выявится, что качество выполненных работ, предусмотренных в п.1 настоящего технического задания, или установленных оборудования и материалов не соответствует требованиям, установленным в извещении о проведении запроса котировок, либо работы выполнены Исполнителем с отступлениями, ухудшившими результат работы, с иными недостатками, которые делают объект работ непригодным для нормальной эксплуатации, Заказчик должен письменно заявить о них Исполнителю с указанием сроков их устранения и потребовать от Исполнителя безвозмездного устранения недостатков. Исполнитель обязан устранить их за свой счет в согласованные с Заказчиком сроки. Гарантийный срок в этом случае продлевается соответственно на период устранения дефектов.

6	Требования к благоустройству территории	6.1. Территория должна быть очищена Подрядчиком от любых отходов образовавшегося в процессе работ. 6.2. Вывоз мусора и других отходов образовавшихся в ходе выполнения работ, осуществляется Подрядчиком в соответствии с действующим законодательством за счет собственных средств.	
7	Охрана труда и промышленная безопасность	7.1. При осуществлении деятельности, Исполнитель обязан строго соблюдать правила техники безопасности и охраны труда, предусмотренным действующим законодательством РФ, в том числе: - своевременно обеспечить персонал спецодеждой; - требуемыми СИЗ; - соблюдать требования противопожарной безопасности; - требования действующего законодательства РФ об охране окружающей среды. 7.2. Замечания и указания Заказчика, обусловленные как государственными, так и внутрикорпоративными правилами, по обеспечению вышеуказанных требований носят обязательный характер для персонала Исполнителя, участвующие в организации и производстве работ. 7.3. Лица, допустившие нарушения вышеуказанных требований отстраняются от работы и несут ответственность в зависимости от характера нарушения, в соответствии с действующим законодательством.	
8	Заказчик	ООО «Аккурайд Уилз Руссия»	
9	Исполнитель	По итогам тендерной комиссии	
10	Транспортное сообщение:		
	Объект	Адрес	Доставка к месту проведения работ
	Территория ООО «Аккурайд Уилз Руссия»	423523, РТ, г.Заинск, Автозаводская ул., 11	Автомобильный транспорт

Составил:
Инженер – электрик

А. А. Якупов


Траншея для
сейсмоизоляции

Двухсторонняя арматурная
сетка: $\phi 22 \times 150$ С35 Бетон

Отверстие для заливочного болта

Нижняя подушка С15

01.339.00

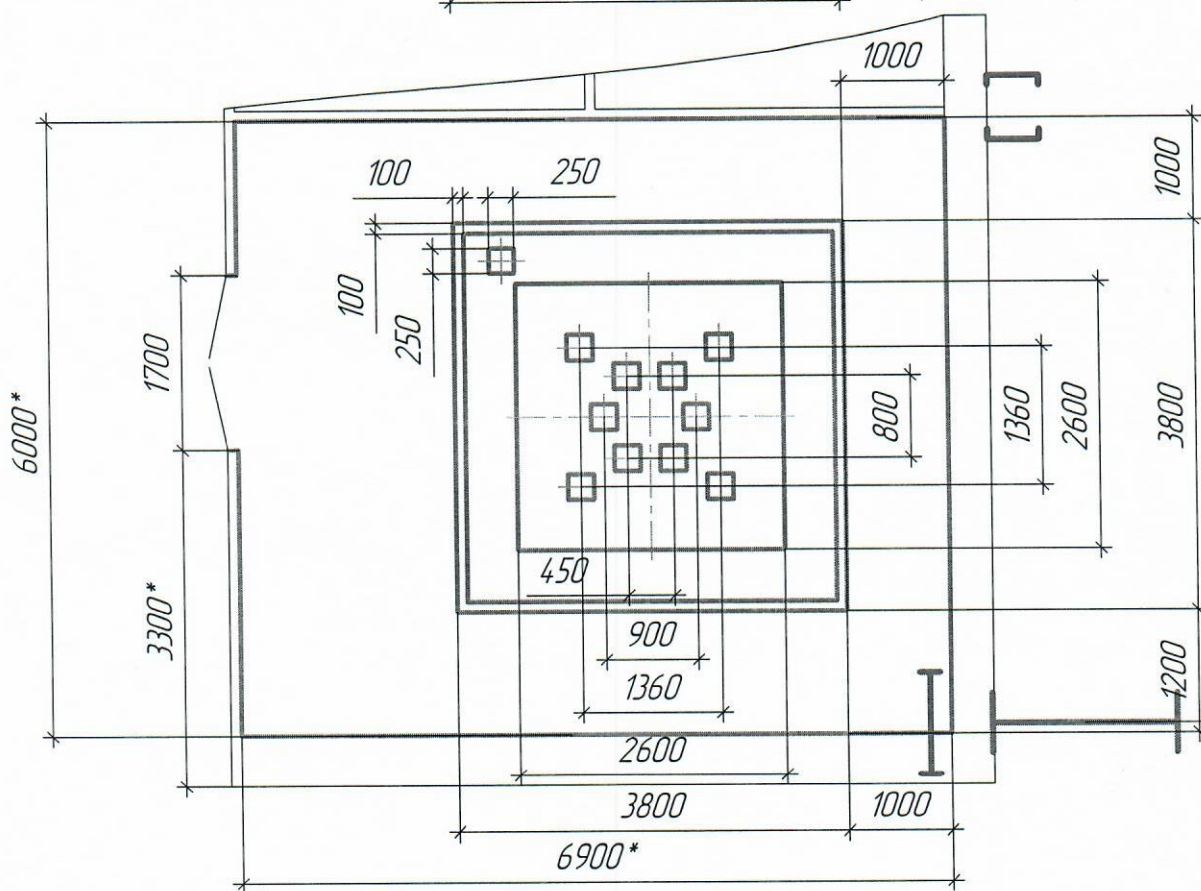

1. Фундамент оборудования выполнен в виде железобетонной конструкции С35 двусторонней стальной прутковой сеткой ($\phi 22 \times 150$).
2. Плоскостность верхней поверхности должен соответствовать максимальному отклонению в 3 мм на расстоянии 2м (проверено линейкой), допуску по локальной точке ± 2 мм и точности выравнивания по горизонтали в 1 мм/м.

Изм.	Лист	№ докум.	Подп.	Дата
Разраб.	Сулейманов			18.08.26
Согл.	Гарифуллин			
Согл.				
Согл.				
Утв.				

01.339.00

План
фундамента для
испытательного стенда

Лит.	Масса	Масштаб
		1:50
Лист	Листов	1

KRONPRINZ

Копировал

Формат А3

Перв. примен.

Справ. №


Подп. и дата

Инд. № дубл.

Взам. инд. №

Подп. и дата

Инд. № подл.

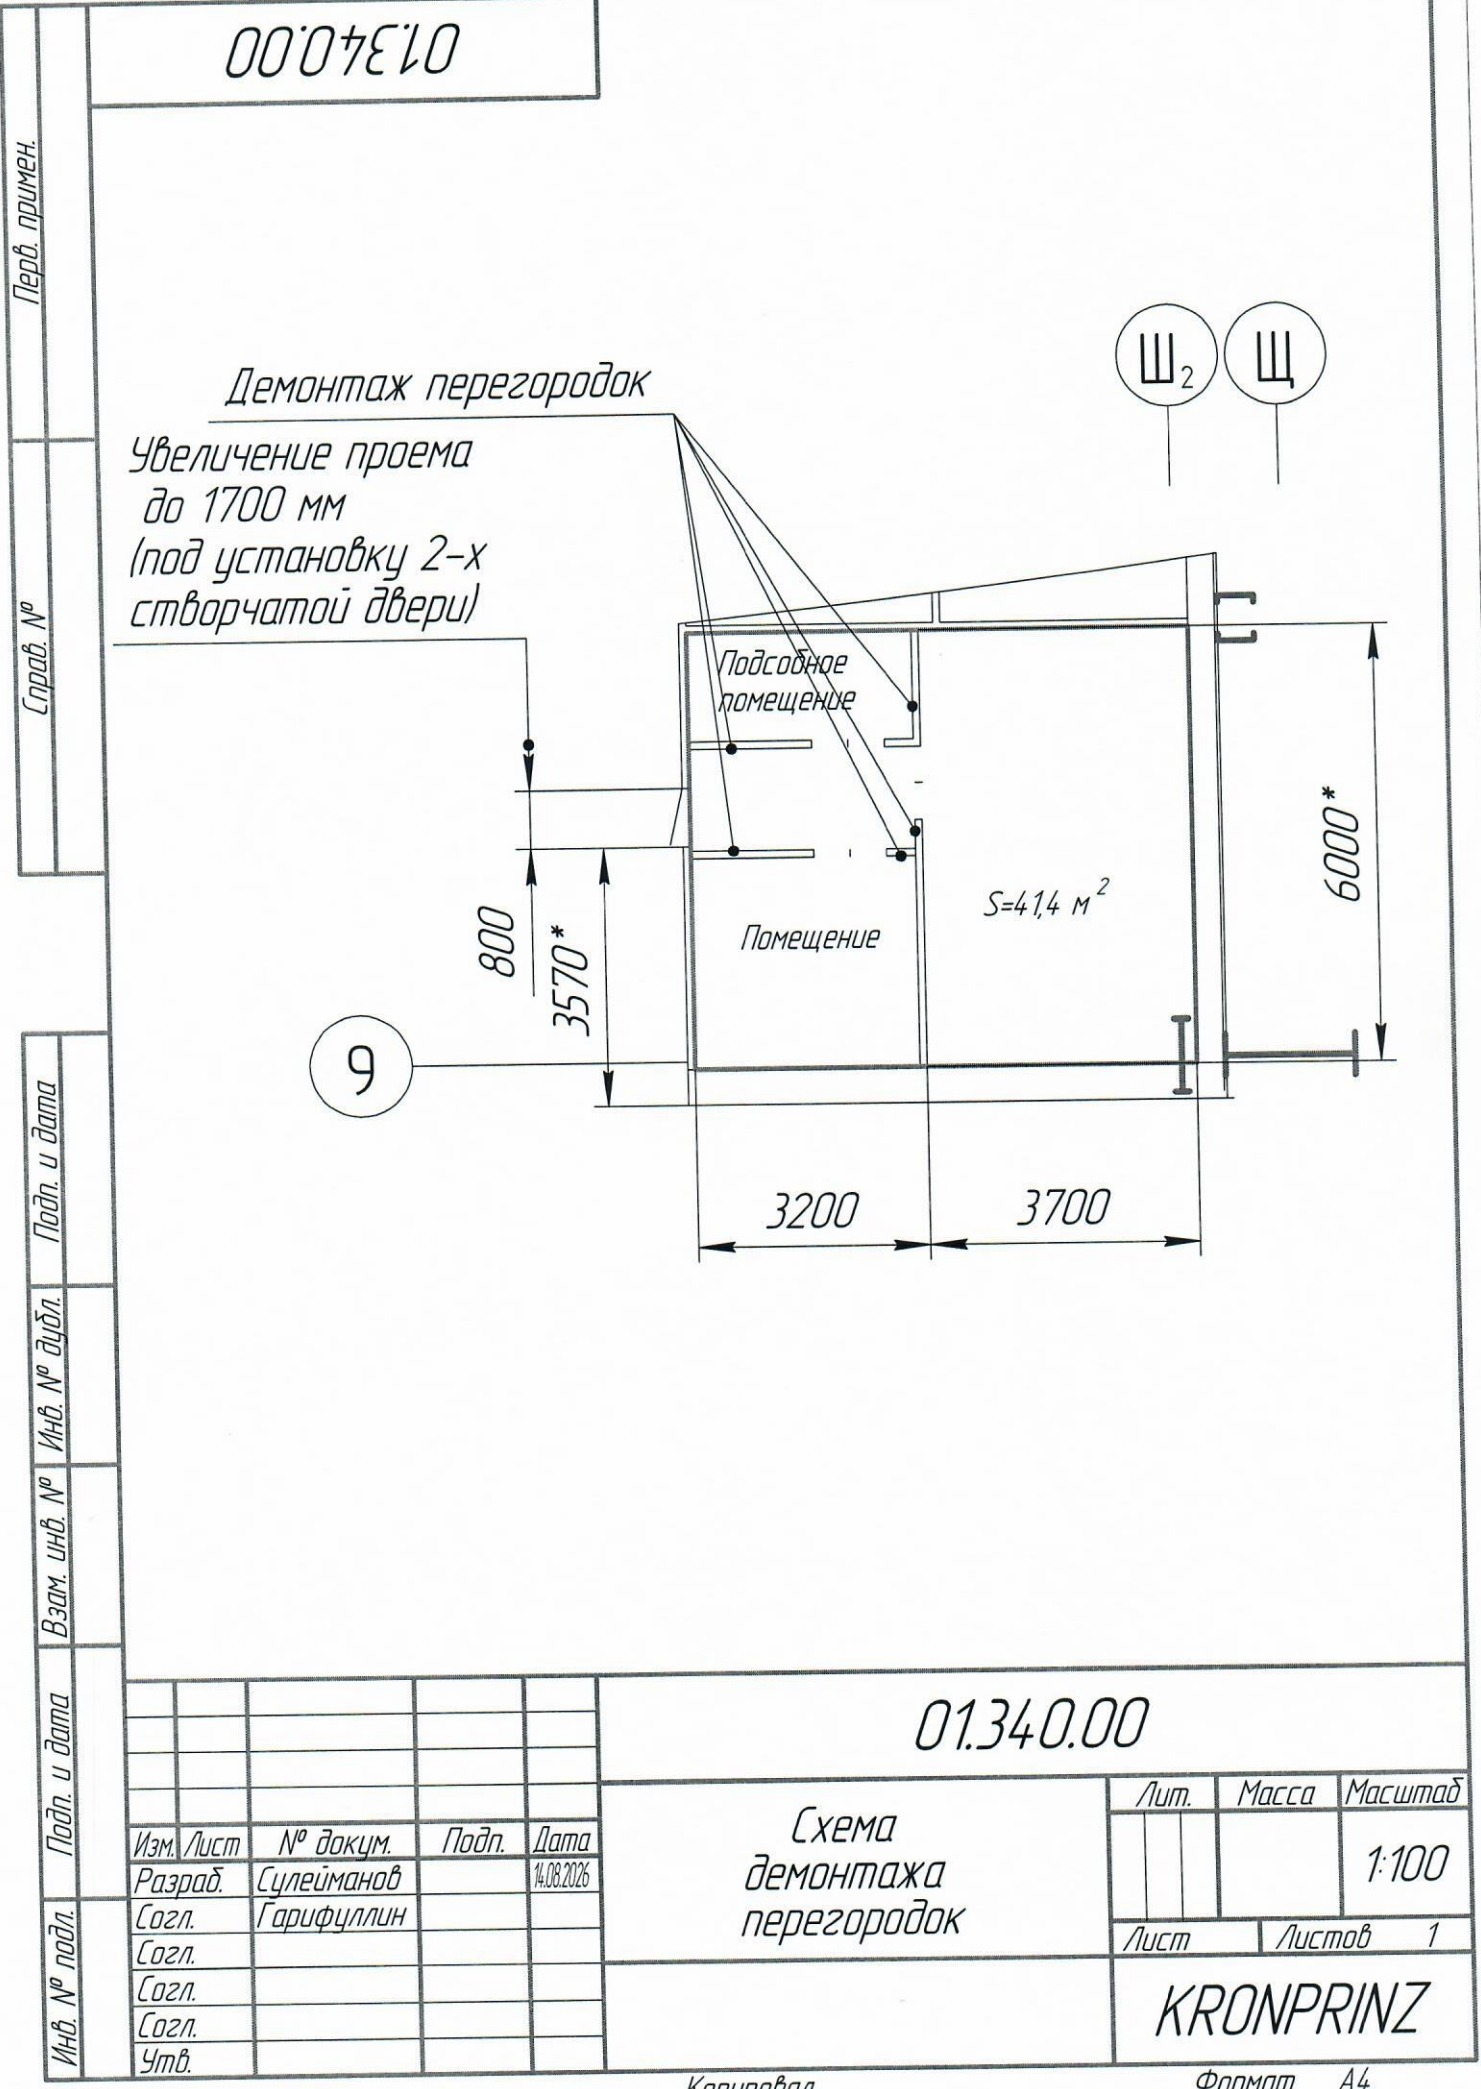

00.04.10

Перв. примен.

Справ. №

Демонтаж перегородок

Увеличение проема
до 1700 мм
(под установку 2-х
створчатой двери)

Ш₂ Щ

Подсобное
помещение

Помещение

S=41,4 м²

6000*

800

3570*

9

3200

3700

Подп. и дата

Инв. № дубл.

Взам. инв. №

Подп. и дата

Инв. № подл.

01.340.00

Схема
демонтажа
перегородок

Лит.	Масса	Масштаб
		1:100
Лист	Листов	1

KRONPRINZ

Копировал

Формат А4