


01.339.00

Траншея для
сейсмоизоляции

Двухсторонняя арматурная
сетка: $\phi 22 \times 150$ С35 Бетон

Отверстие для заливочного болта

Нижняя подушка С15

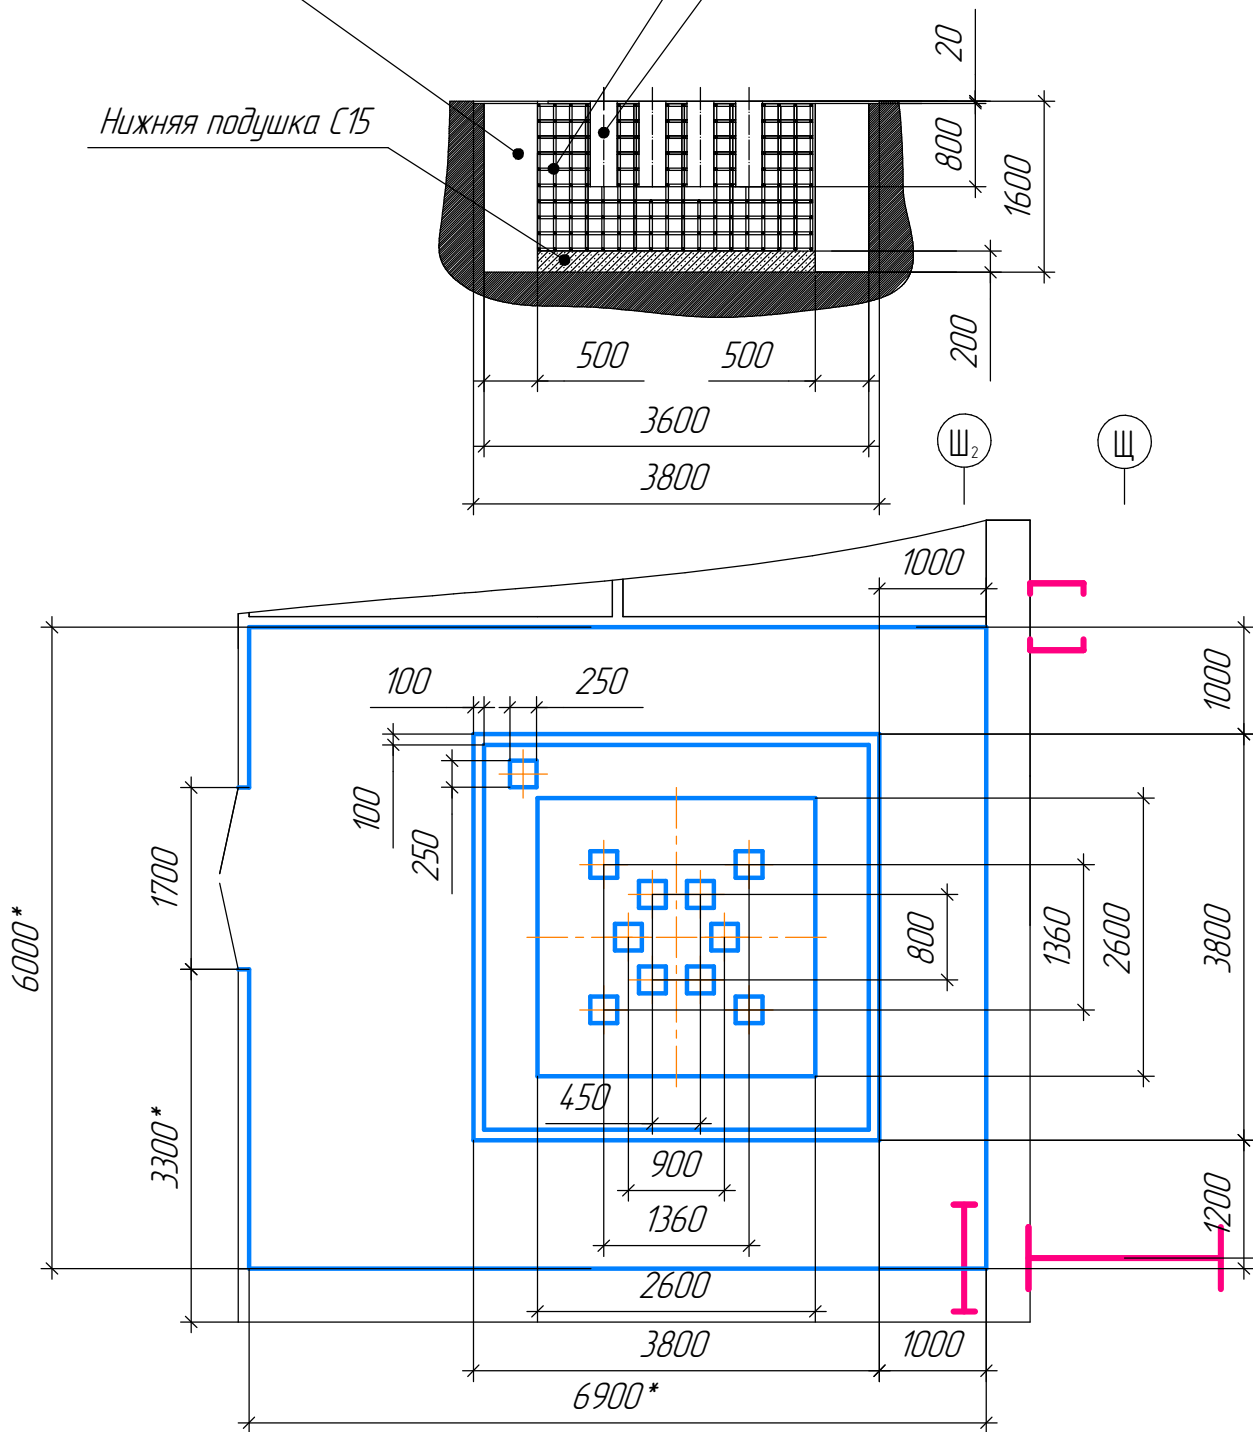

1. Фундамент оборудования выполнен в виде железобетонной конструкции С35 двенаправленной стальной прутковой сеткой ($\phi 22 \times 150$).
2. Плоскостность верхней поверхности должен соответствовать максимальному отклонению в 3 мм на расстоянии 2м (проверено линейкой), допуску по локальной точке ± 2 мм и точности выравнивания по горизонтали в 1 мм/м.

Изм.	Лист	№ докум.	Подп.	Дата
Разраб.	Сулейманов			18.08.26
Согл.	Гарифуллин			
Согл.				
Согл.				
Утв.				

01.339.00

План
фундамента для
испытательного стенда

Лит.	Масса	Масштаб
		1:50
Лист	Листов	1

KRONPRINZ

Копировал

Формат А3

Перв. примен.

Спроб. №

Подп. и дата

Инд. № дубл.

Взам. инд. №

Подп. и дата

Инд. № подл.