



**Свидетельство НП Саморегулируемая организация проектировщиков  
«Проектирование дорог и инфраструктуры» о допуске к работам по подготовке  
проектной документации, которые оказывают влияние на безопасность объек-  
тов капитального строительства № 29**

Заказчик — ООО «КАТойл-Дриллинг»

**Заделка недостающих элементов кровли на здании ангаре  
«Склад-ангар арочного типа» с утеплением  
расположенного по адресу: Оренбургская область,  
г. Бузулук, ул. Промышленная, д. 3а**

## **РАБОЧАЯ ДОКУМЕНТАЦИЯ**

Архитектурно-строительные решения

152-АС

| Изм. | № док | Подп. | Дата |
|------|-------|-------|------|
|      |       |       |      |
|      |       |       |      |
|      |       |       |      |



**Свидетельство НП Саморегулируемая организация проектировщиков  
«Проектирование дорог и инфраструктуры» о допуске к работам по подго-  
товке проектной документации, которые оказывают влияние на безопасность  
объектов капитального строительства № 29**

**Заказчик — ООО «КАТойл-Дриллинг»**

**Заделка недостающих элементов кровли на здании ангаре  
«Склад-ангар арочного типа» с утеплением  
расположенного по адресу: Оренбургская область,  
г. Бузулук, ул. Промышленная, д. 3а**

## **РАБОЧАЯ ДОКУМЕНТАЦИЯ**

**Архитектурно-строительные решения**

**152-АС**

**Коммерческий директор**

**А. П. Евстафейкин**

**Главный инженер проекта**

**А. В. Демин**

**2021**

|               |              |             |              |              |
|---------------|--------------|-------------|--------------|--------------|
| Инов. № подл. | Подп. И дата | Взам. Инов. | Инов. № убр. | Подп. И дата |
|               |              |             |              |              |

Ведомость рабочих чертежей основного комплекта

| Лист | Наименование              | Примечание |
|------|---------------------------|------------|
| 1    | Общие данные              |            |
| 2    | План покрытия. Разрез 1-1 |            |


1. Архитектурно-строительные решения выполнены на основании задания Заказчика.
2. Характеристика условий района строительства:
  - Нормативный скоростной напор ветра (III ветровой район) – 3,8 кПа ;
  - Вес снегового покрова на 1 м<sup>2</sup> горизонтальной поверхности (III район) – 1,8 кПа
3. Перечень основных работ на объекте:
  - заделка недостающих элементов кровли.

Согласовано

[illegible]

|             |  |              |  |  |  |  |  |  |  |
|-------------|--|--------------|--|--|--|--|--|--|--|
| Согласовано |  |              |  |  |  |  |  |  |  |
|             |  |              |  |  |  |  |  |  |  |
|             |  |              |  |  |  |  |  |  |  |
|             |  |              |  |  |  |  |  |  |  |
|             |  | Взам. инв. № |  |  |  |  |  |  |  |
|             |  | Подп. и дата |  |  |  |  |  |  |  |
|             |  | Инв. № подл. |  |  |  |  |  |  |  |

План покрытия

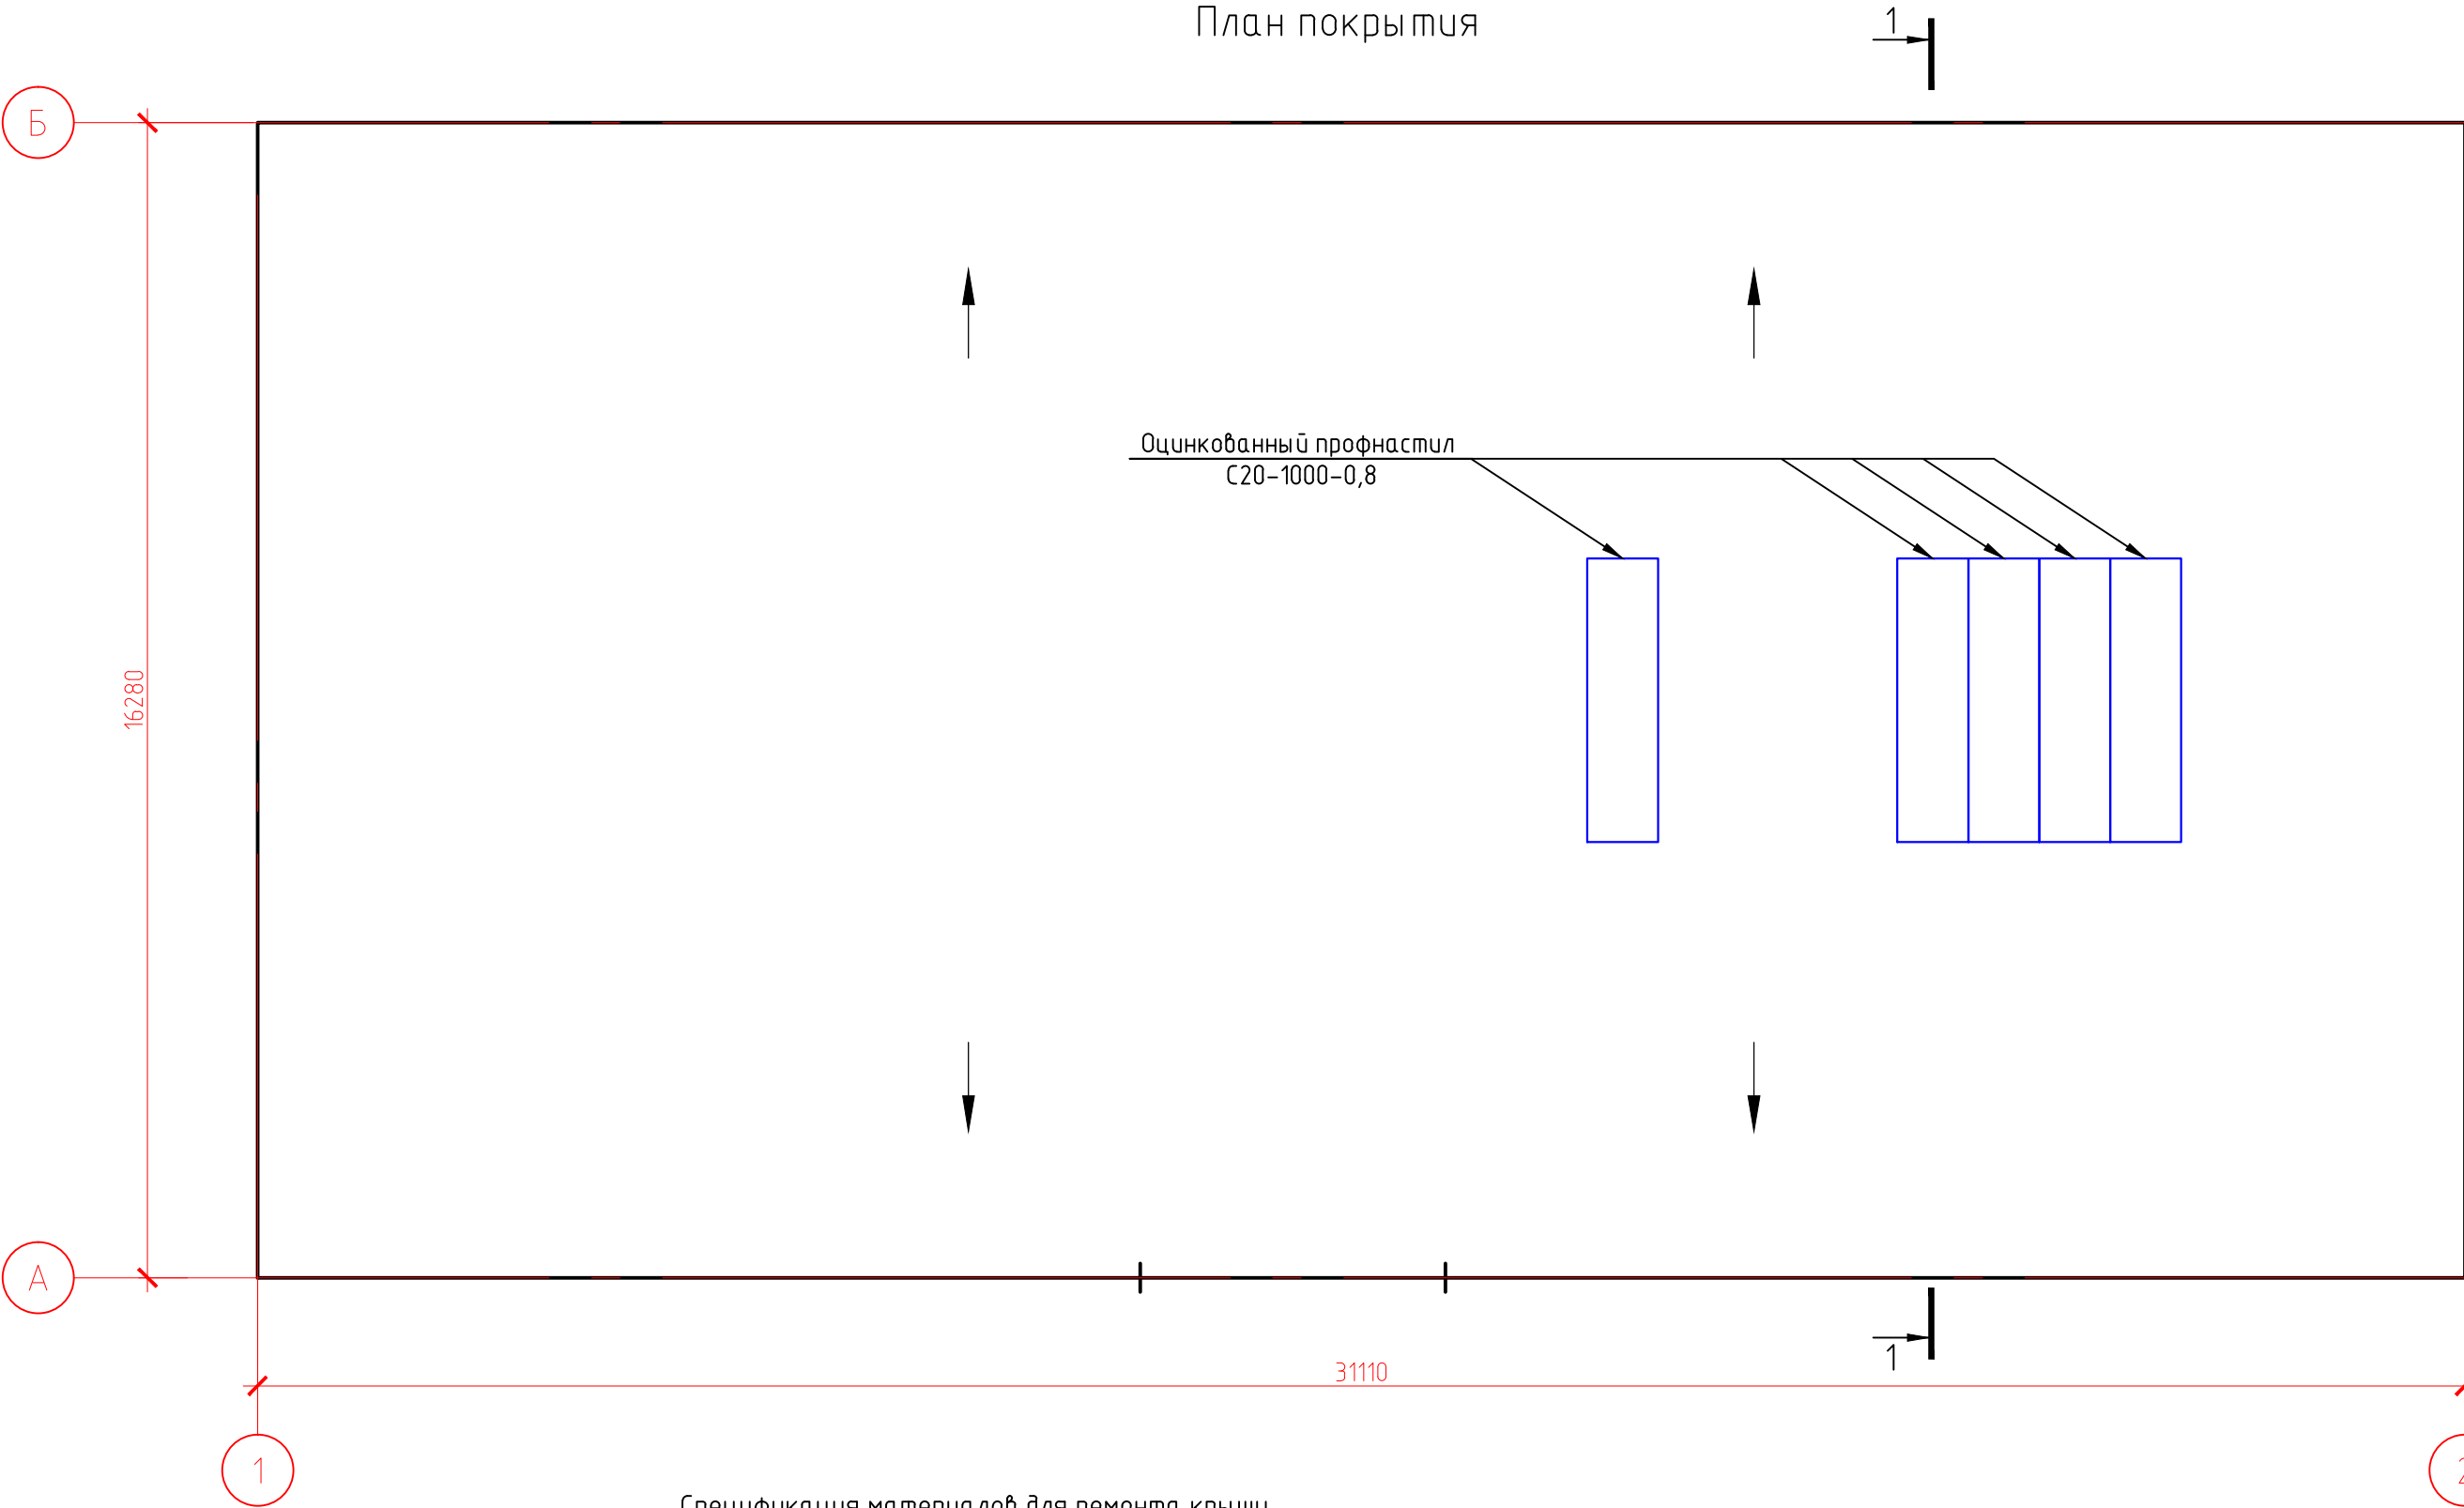


Спецификация материалов для ремонта крыши

| Поз. | Обозначение | Наименование                                                | Кол. | Масса ед., кг | Примечание     |
|------|-------------|-------------------------------------------------------------|------|---------------|----------------|
|      |             | Минераловатный утеплитель t=200 мм                          | 30   |               | м <sup>2</sup> |
|      |             | Гидроветрозащитная пленка                                   | 30   |               | м <sup>2</sup> |
|      |             | Профилированный настил оцинкованный С 20-1000-0,8 L=6200 мм | 5    |               | См. прим.      |

\* Марку и длину профлиста уточнить по месту после фактических замеров.

ОБЩИЕ УКАЗАНИЯ

- Выполнить ремонт/замену обрешетки с монтажом минераловатного утеплителя толщиной 200 мм и гидро-пароизоляции.
- Выполнить монтаж отсутствующих листов профнастила (S=30 м<sup>2</sup>). Марку оцинкованного профилированного листа дополнительно определить по месту.
- Профлист крепить к каркасу винтами самонарезающимися с уплотнительной прокладкой.
- Нахлесты профлиста загерметизировать полиуретановым герметиком.

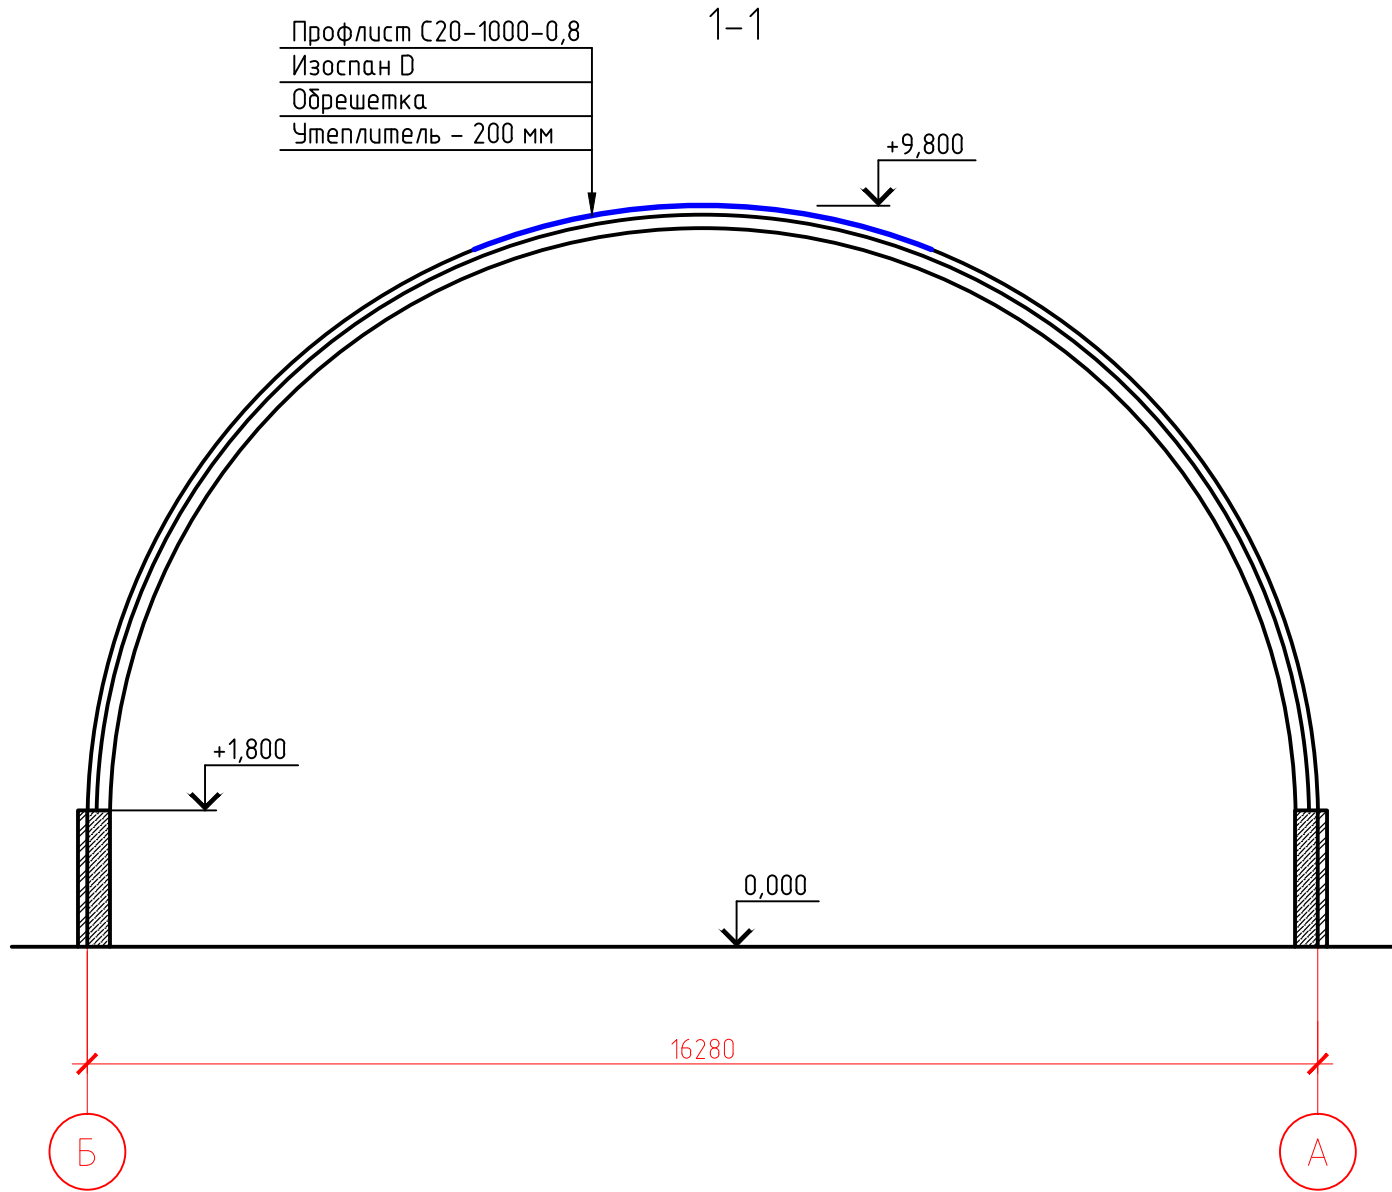

|          |         |        |        |       |       |                                                                                                   |        |      |                |
|----------|---------|--------|--------|-------|-------|---------------------------------------------------------------------------------------------------|--------|------|----------------|
|          |         |        |        |       |       | 152-АС                                                                                            |        |      |                |
|          |         |        |        |       |       | заделка недостающих элементов кровли на здании ангара<br>«Склад-ангар арочного типа» с утеплением |        |      |                |
|          |         |        |        |       |       | Оренбургская область, г. Бузулук, ул. Промышленная, д. 3а                                         |        |      |                |
| Изм.     | Кол.уч. | Лист   | № док. | Подп. | Дата  | Архитектурно-строительные решения                                                                 | Стадия | Лист | Листов         |
| Разраб.  |         | Демин  |        |       | 10.21 |                                                                                                   | Р      | 2    |                |
| Н.контр. |         | Шукшин |        |       | 10.21 |                                                                                                   |        |      |                |
|          |         |        |        |       |       | План покрытия. Разрез 1-1                                                                         |        |      | ООО "ПСК "ДОМ" |
|          |         |        |        |       |       |                                                                                                   |        |      |                |
|          |         |        |        |       |       |                                                                                                   |        |      |                |