


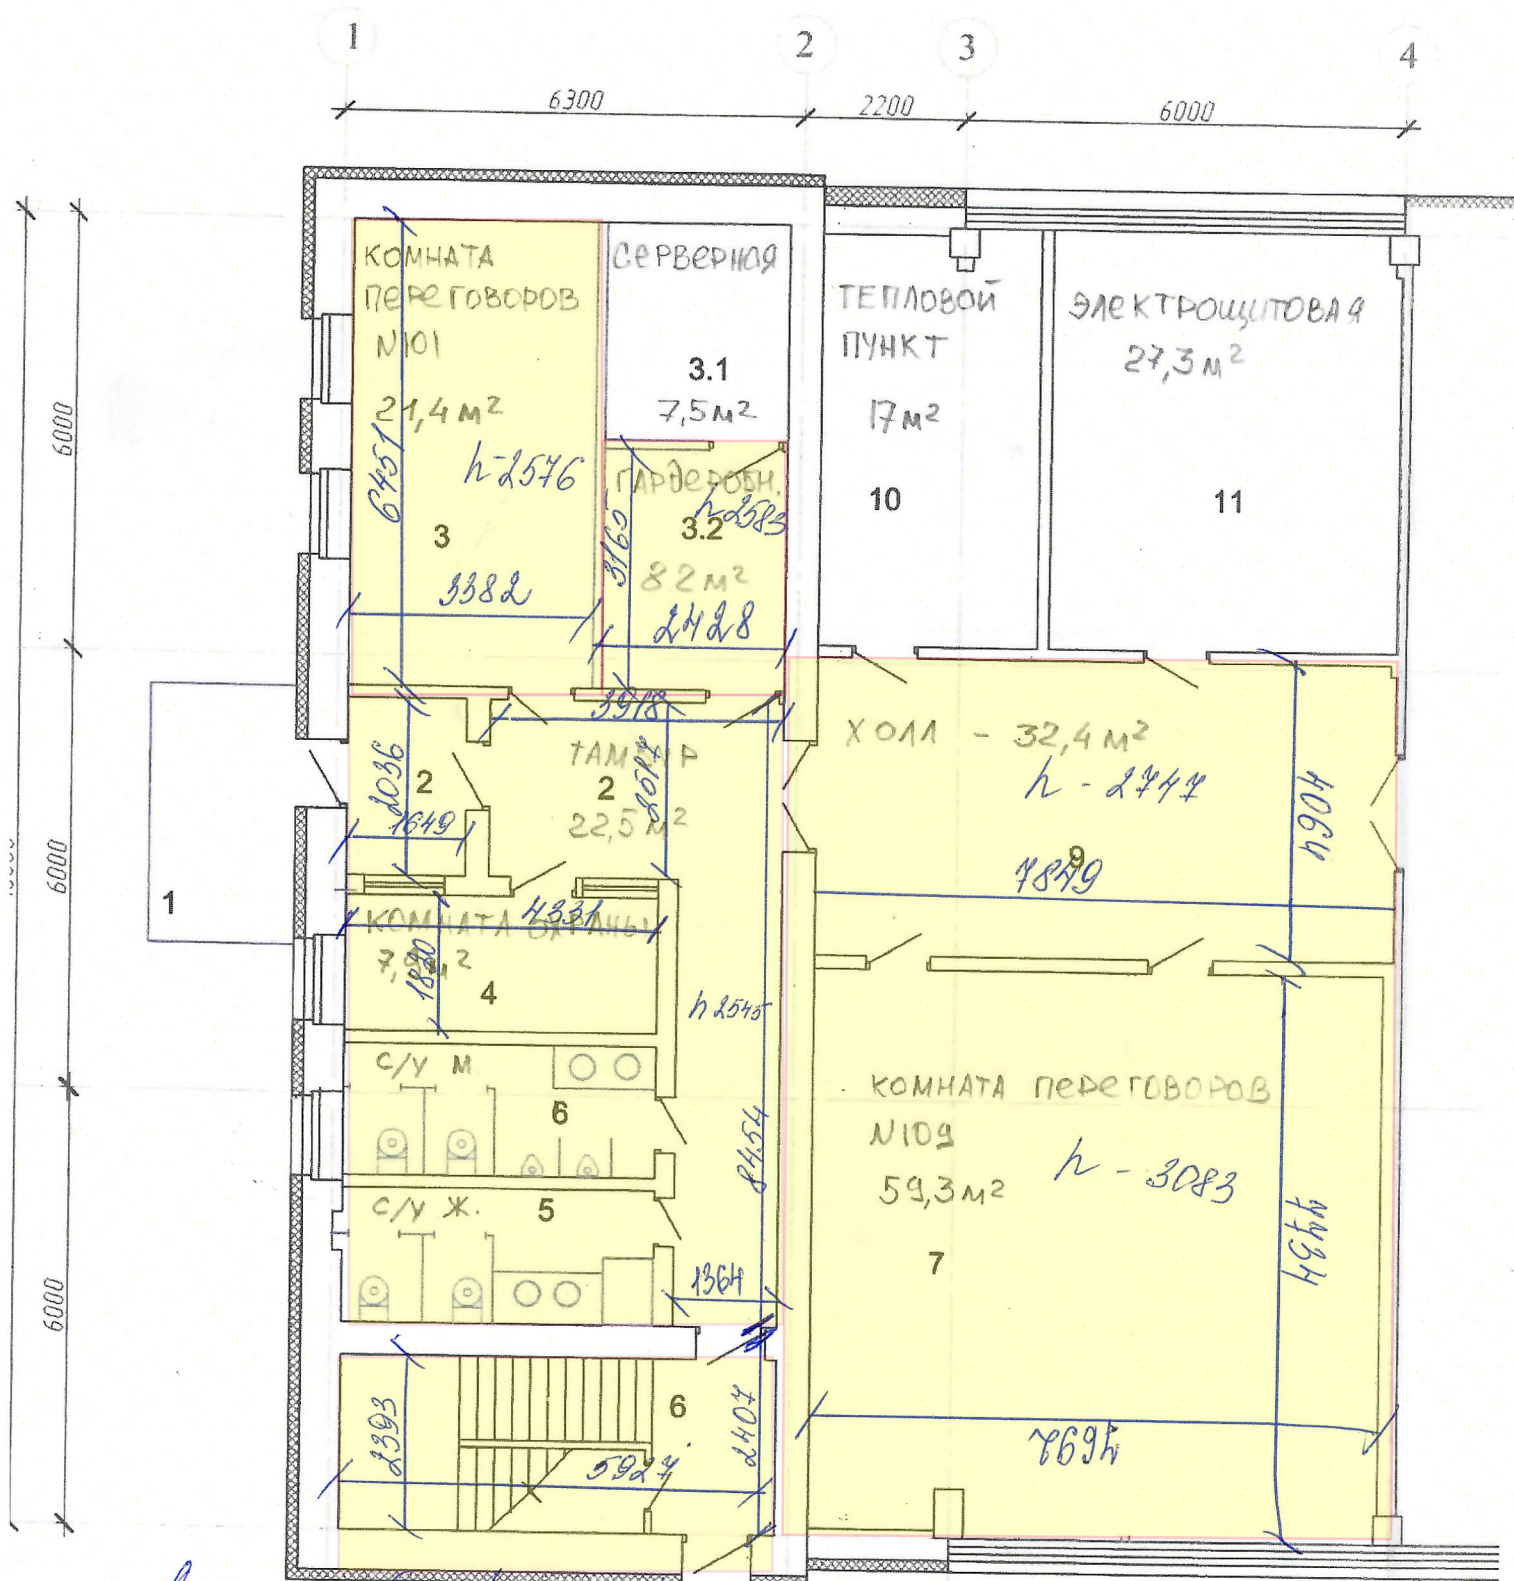

Лестн. общ. h - 12 м / 4 = 3
 Стяжка: потолок в лест. проемах 110,7 м²
 Корпус 1А АБК 16й этаж