0000.123.2018.16

1 РП

"УТВЕРЖДАЮ"
Главный энергетик
ООО "Аккурайд Уилз Руссиа"
_____ Р.М. Хабибуллин
"___" _____2024г.

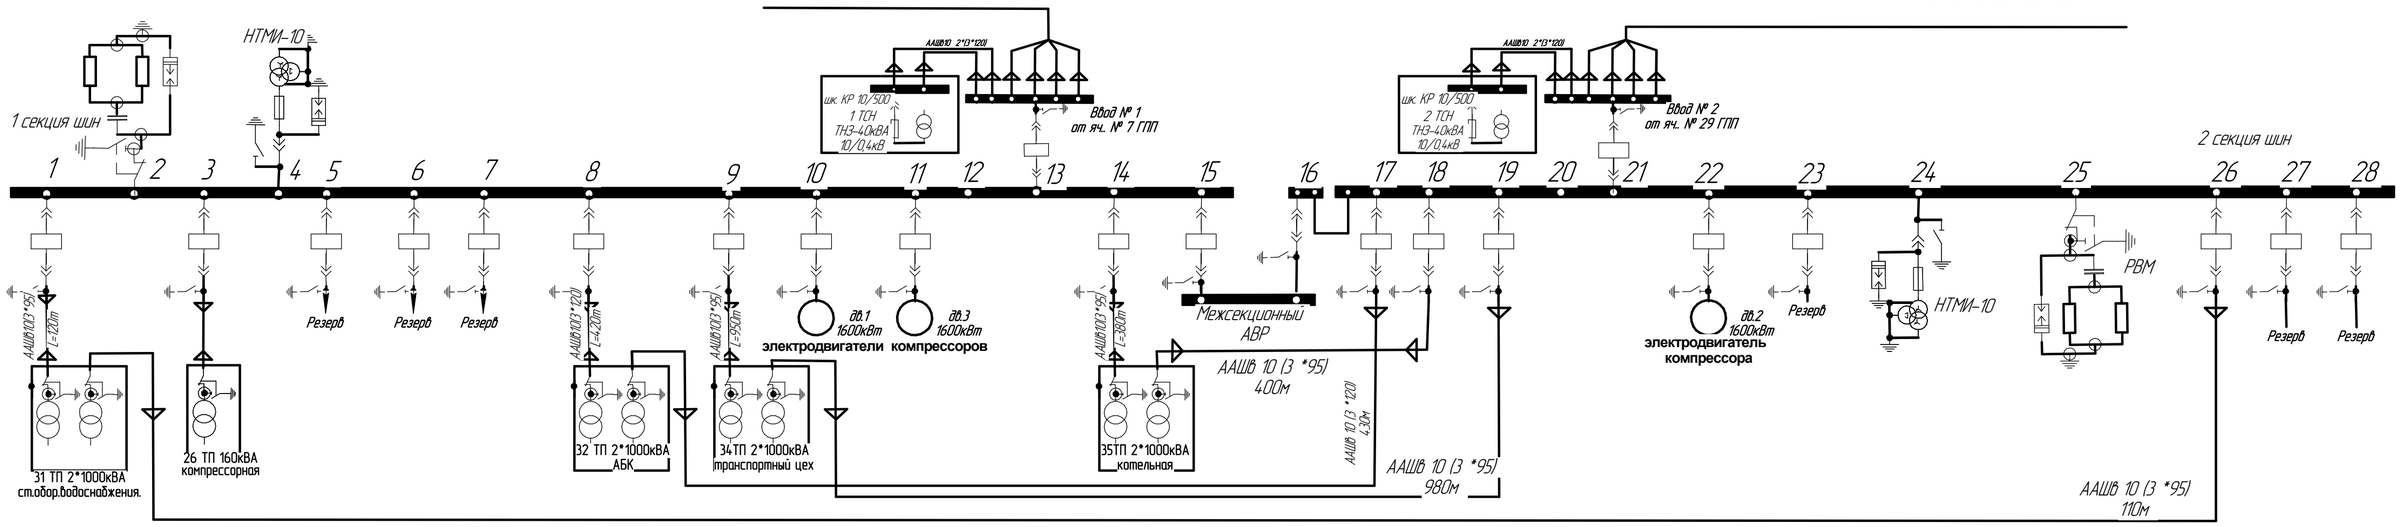

Изм.	Лист	№ докум.	Подп.	Дата
Разраб.		Ахметзянов Р.Н.		
Пров.		Ахметзянов А.И.		
Т.контр.				
Н.контр.				
Утв.		Хабибуллин Р. М.		

0000.123.2018.16

Схема электроснабжения
1РП ЗРУ-10кВ

Лит.	Масса	Масштаб
		1:1
Лист	Листов 1	

ACCURIDE

Перв. примен. | Справ. № | Подп. и дата | Инв. № дубл. | Взам. инв. № | Подп. и дата | Инв. № подл.

Копировал | Формат А4×3