


# План кровли Колесного корпуса ООО "Аккурайд Уилз Руссия"

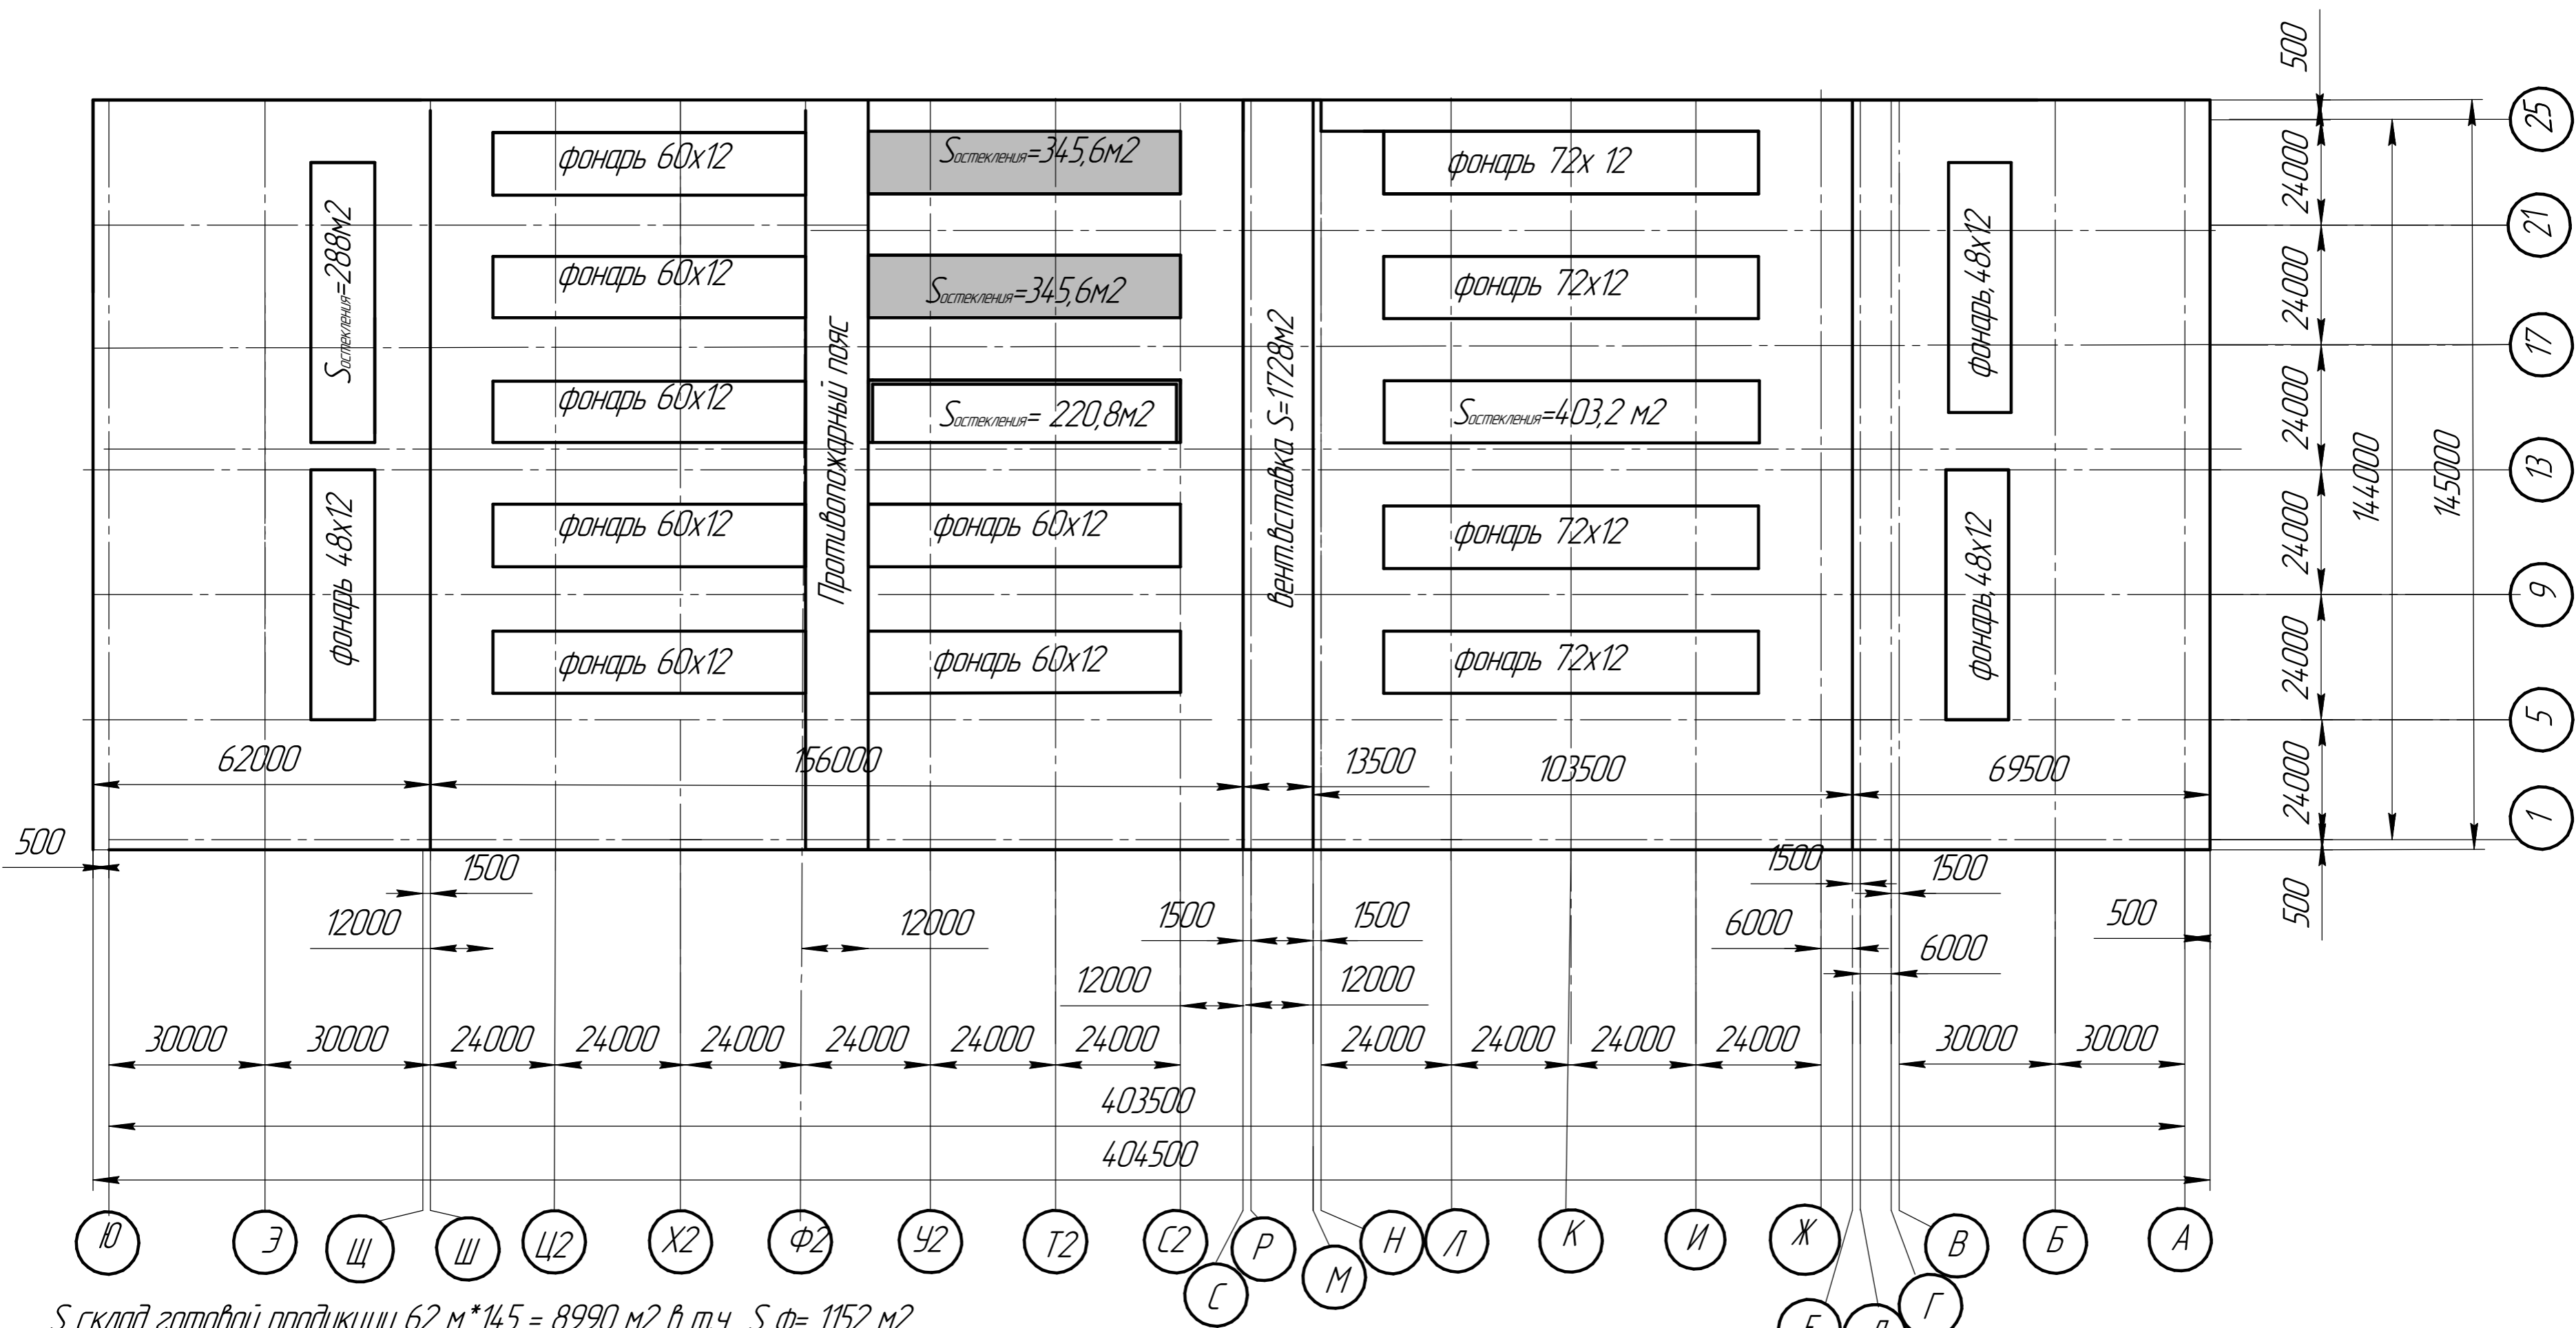

S склад готовой продукции 62 м \* 145 = 8990 м<sup>2</sup> в т.ч S ф = 1152 м<sup>2</sup>

S в осях С-Щ/1-25 низкая часть 156 м \* 145 м = 22620 м<sup>2</sup> в т.ч S ф = 7200 м<sup>2</sup>

S = вент.вставки в осях М-С/1-25 13,5 м \* 145 м = 1957,5 м<sup>2</sup>

S в осях Е-М/1-25 103,5 \* 145 = 15007,5 м<sup>2</sup> в т.ч S ф = 4320 м<sup>2</sup>

S в осях А-Е/1-25 69,5 м \* 145 м = 10077,5 м<sup>2</sup> в т.ч S ф = 1152 м<sup>2</sup>

Собщая = 14,5 м \* 404,5 м = 58652,5 м<sup>2</sup>