


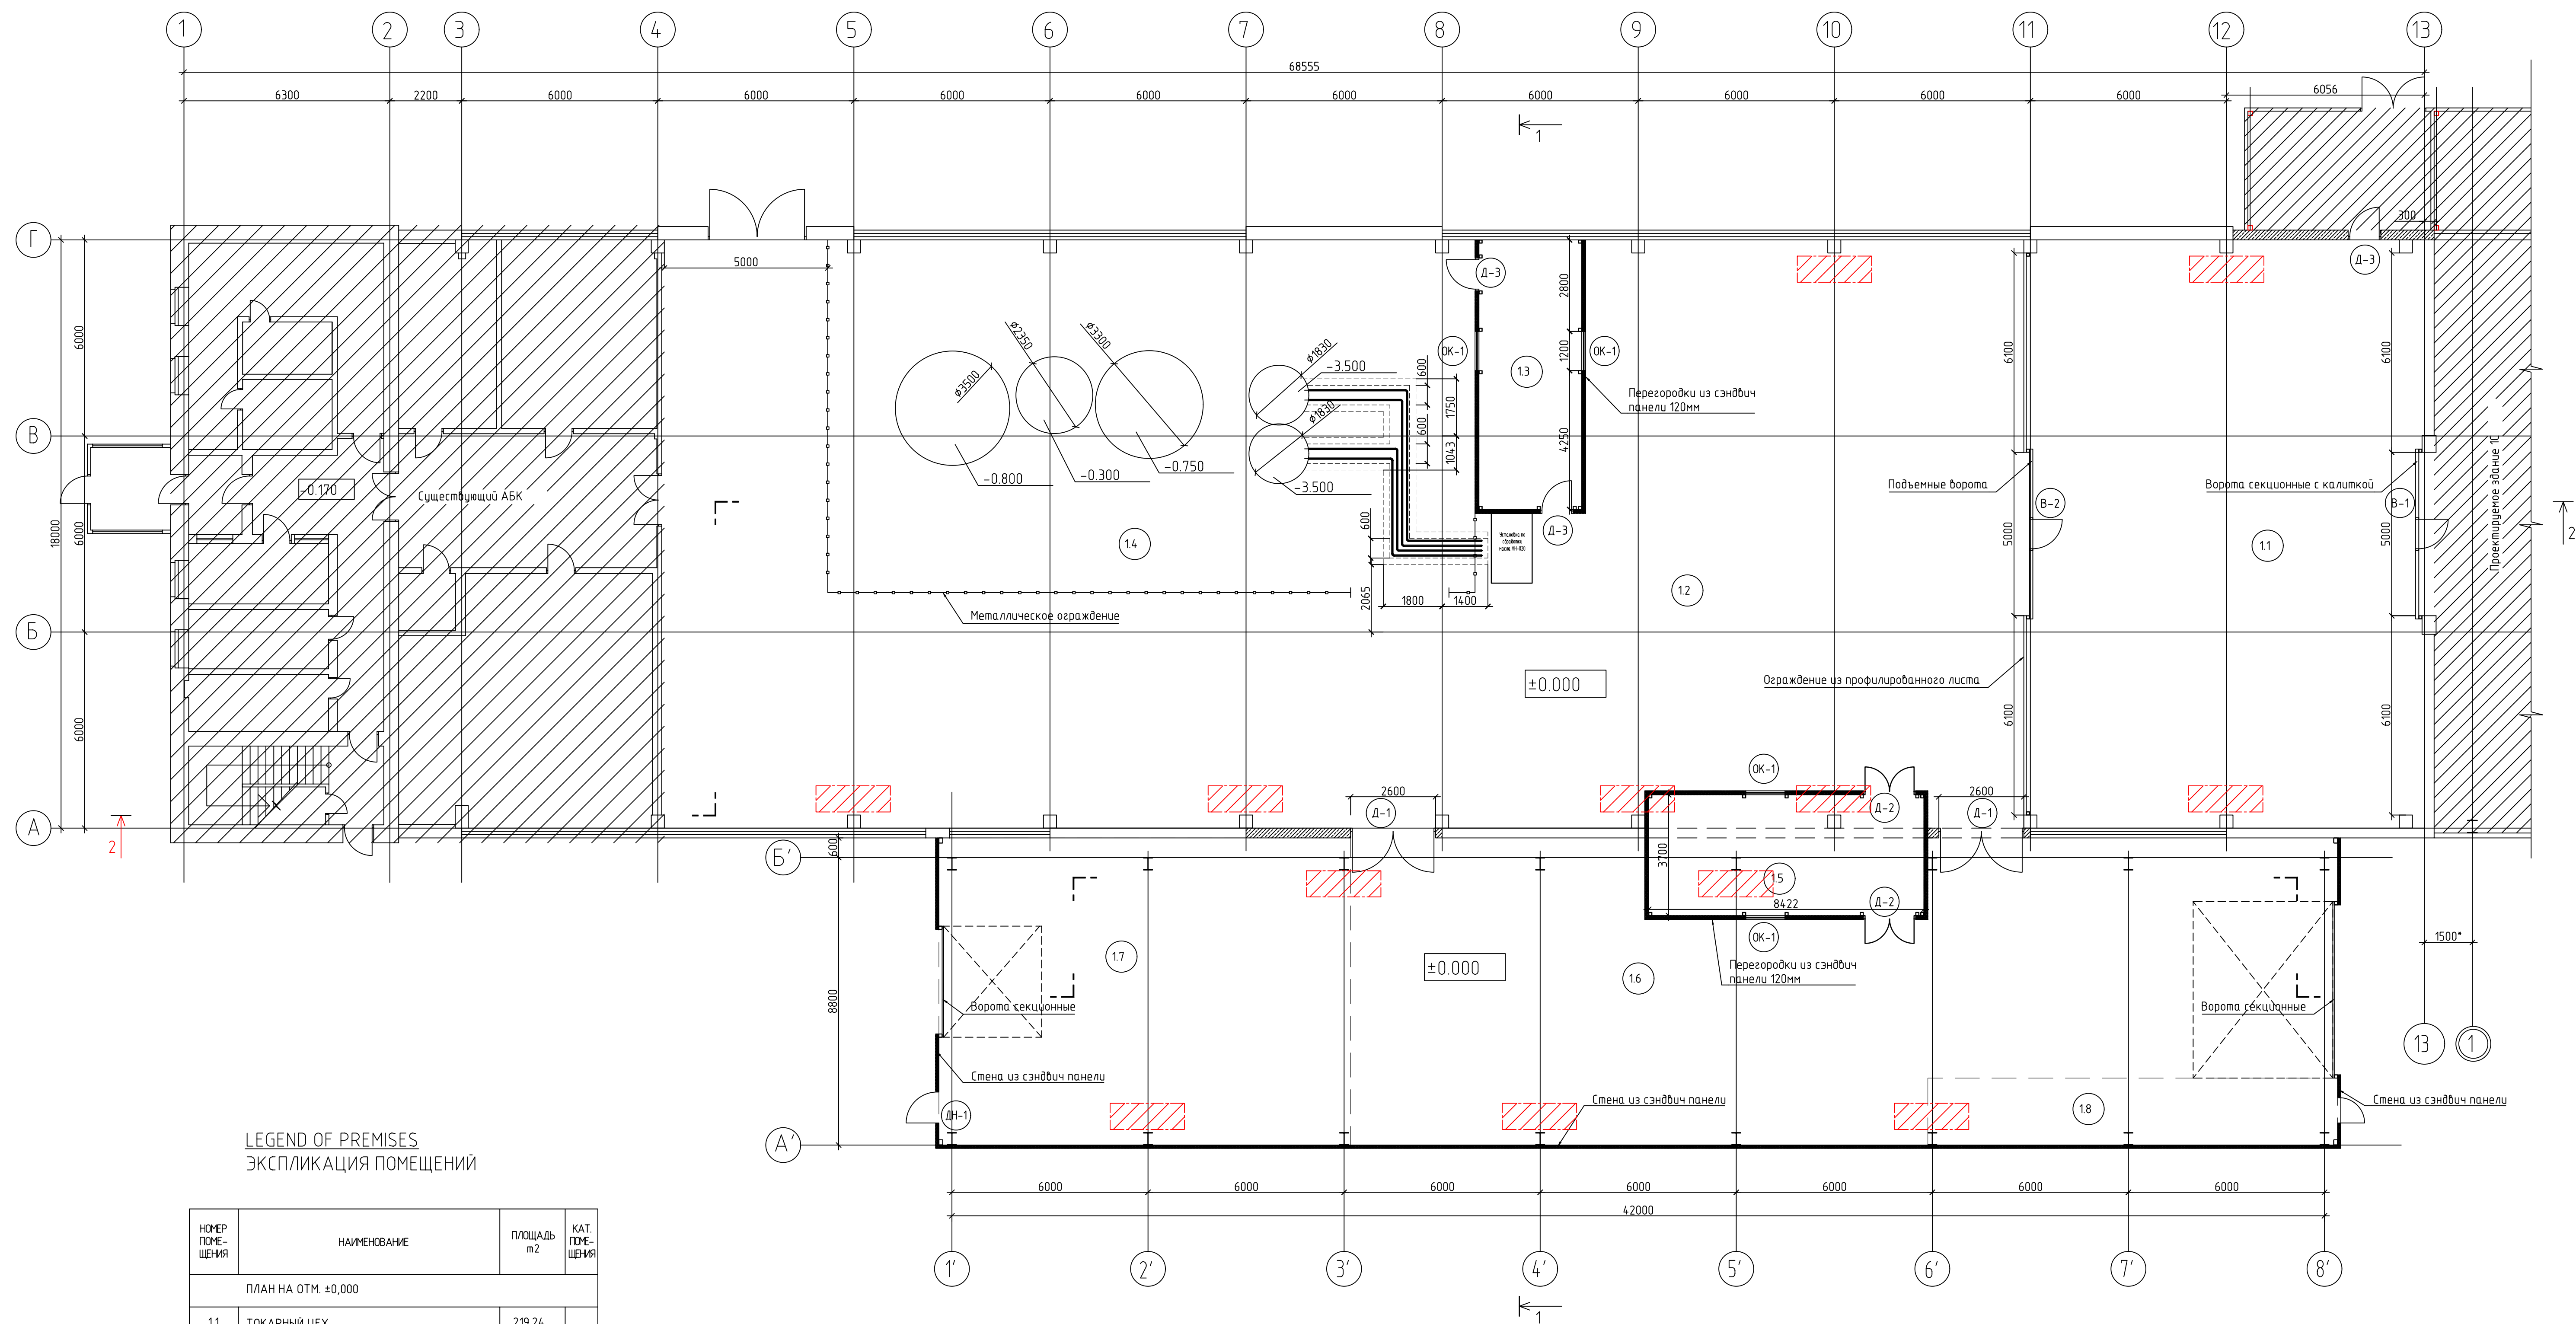

LEGEND OF PREMISES
ЭКСПЛИКАЦИЯ ПОМЕЩЕНИЙ

НОМЕР ПОМЕЩЕНИЯ	НАИМЕНОВАНИЕ	ПЛОЩАДЬ м2	КАТ. ПОМЕЩЕНИЯ
ПЛАН НА ОТМ. ±0,000			
11	ТОКАРНЫЙ ЦЕХ	219.24	
12	ЦЕХ СБОРКИ И ИСПЫТАНИЯ	496.82	
13	ДИСПЕТЧЕРСКАЯ	29.95	
14	ЗОНА ДЛЯ ИСПЫТАНИЯ	213.74	
15	ВХОДНОЙ КОНТРОЛЬ (ДИСПЕТЧЕРСКАЯ)	31.15	
16	СКЛАД МАТЕРИАЛОВ	258.1	
17	ЗОНА УПАКОВКИ	118.43	
18	СКЛАД ФАРФОРА	25.69	

ПРОЕКТИРУЕМОЕ МЕСТО РАСПОЛОЖЕНИЯ ВНУТРЕННЕГО КОНДИЦИОНЕРА

4М0363-1А;1В-АР					
Московская область, Сергиево-Посадский муниципальный район, г.Хотьково					
Реконструкция производства					
высоковольтных вводов АББ					
Планы на отм. ±0,000, Здание 1А,1В					
Изм.	Колуч.	Лист	Изд.	Подпись	Дата
ГИП	Земке				
И контр.	Земке				
Подобран	Шваста				
Исполнил	Кабешников				
СТАДИЯ				Лист	Листов
П				01	
ROYAL HASKONING					
ООО "ХОЛДИНГ КОНСАЛТИНГ, АРХИТЕКТУРА И ИНЖЕНЕР"					

Составлено

Взят под N

Подп. и дата

Изд. Исполн.

Гл.Фед.: Приложение 1 План 1А,1В.Фед.