


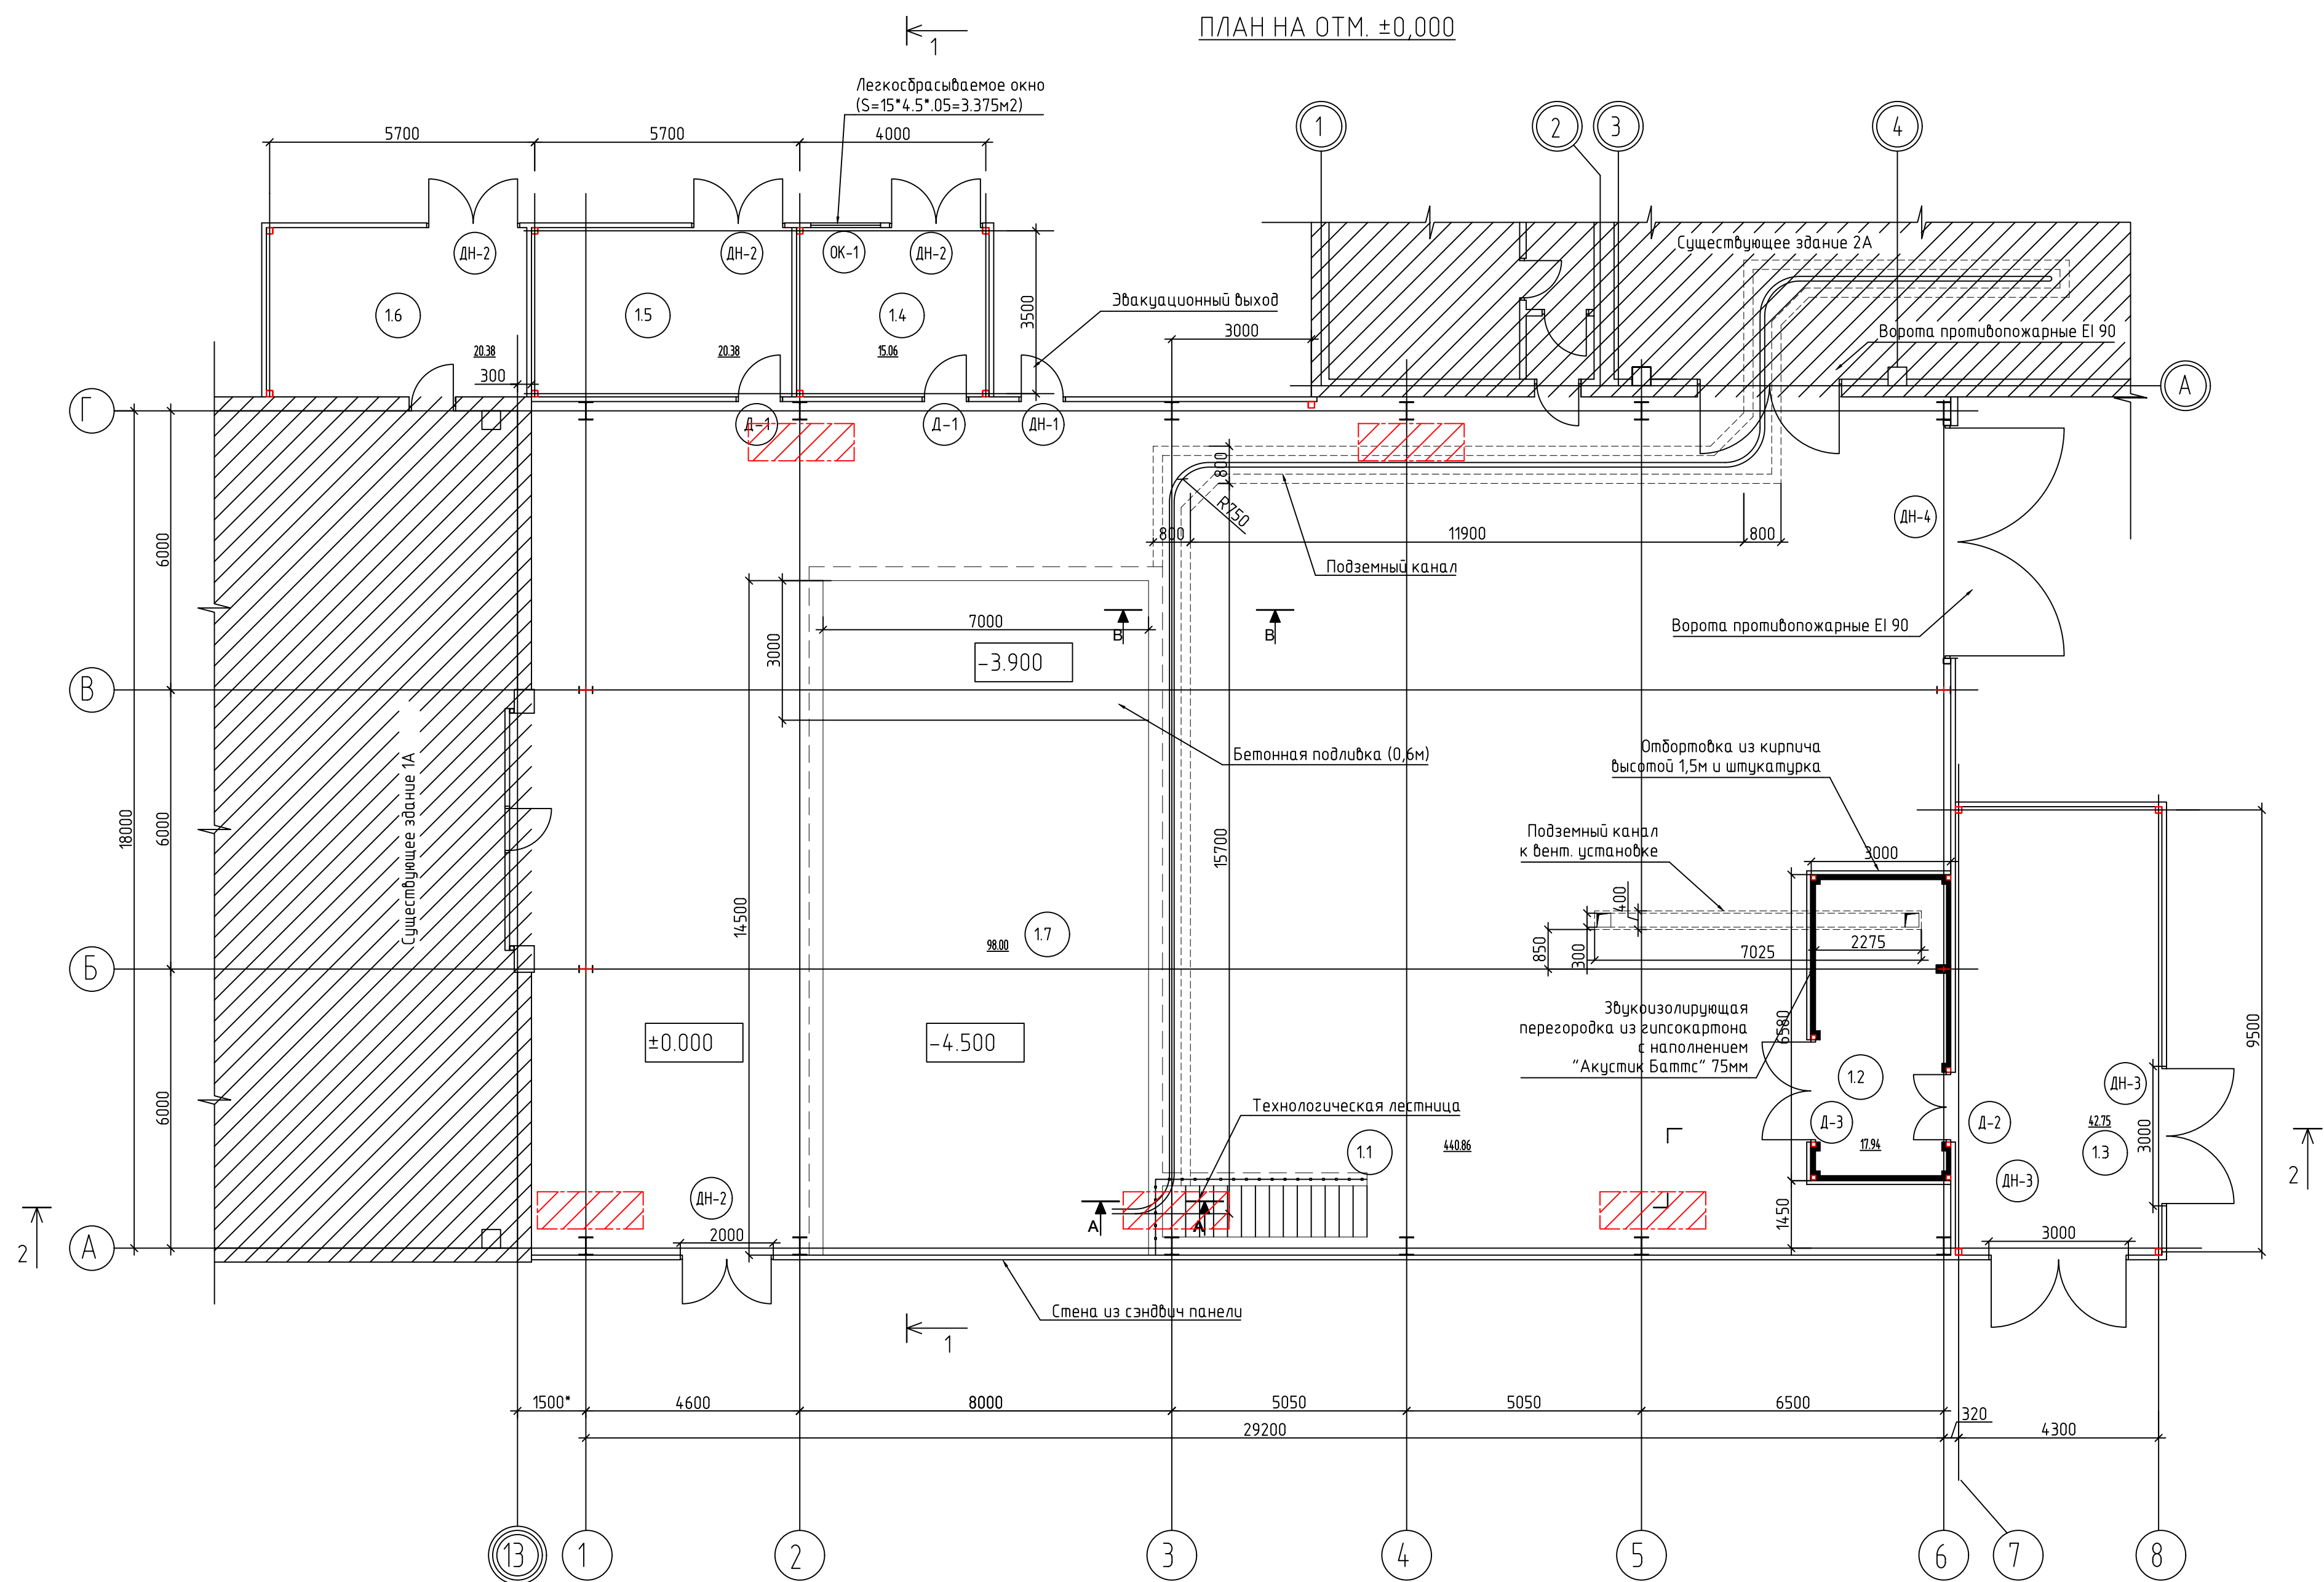

ПРОЕКТИРУЕМОЕ МЕСТО РАСПОЛОЖЕНИЯ ВНУТРЕННЕГО КОНДИЦИОНЕРА

LEGEND OF PREMISES
ЭКСПЛИКАЦИЯ ПОМЕЩЕНИЙ

НОМЕР ПОМЕЩЕНИЯ	НАИМЕНОВАНИЕ	ПЛОЩАДЬ m ²	КАТ. ПОМЕЩЕНИЯ
ПЛАН НА ОТМ. ±0.000			
1.1	ЗОНА НАМОТКИ	440.86	
1.2	ВЕНТИЛЯЦИОННАЯ КАМЕРА	17.94	
1.3	ПОМЕЩЕНИЯ ПРЕСС КОНТЕЙНЕРА	42.75	
1.4	КОМПРЕССОРНАЯ	15.06	
1.5	ВЕНТИЛЯЦИОННАЯ КАМЕРА	20.38	
1.6	ВЕНТИЛЯЦИОННАЯ КАМЕРА	20.38	
1.7	ЗОНА ЗАЛИВКИ	98.00	

16

Согласовано					
Взят под N					
Подп. и дата					
Имя Инициал					

						4M0363-1C-AP		
						Московская область, Сергиево-Посадский муниципальный район, г.Хотьково		
						Реконструкция производства		
						высоковольтных вводов АББ		
						План на отм. ±0.000		
						План на отм. -4.500		
						Здание 1С		
Изм.	Колуч.	Лист	Издк.	Подпись	Дата	Стадия	Лист	Листов
ГИП			Земке			П7	04	
Н. контр.			Земке					
Проверил			Шестиха					
Исполнил			Кавешников					
						ROYAL HASKONING		
						ООО "МОСКОВИЯ КОНСУЛЬТАНТЫ АРХИТЕКТУРЫ И ИНЖЕНЕРЫ"		