

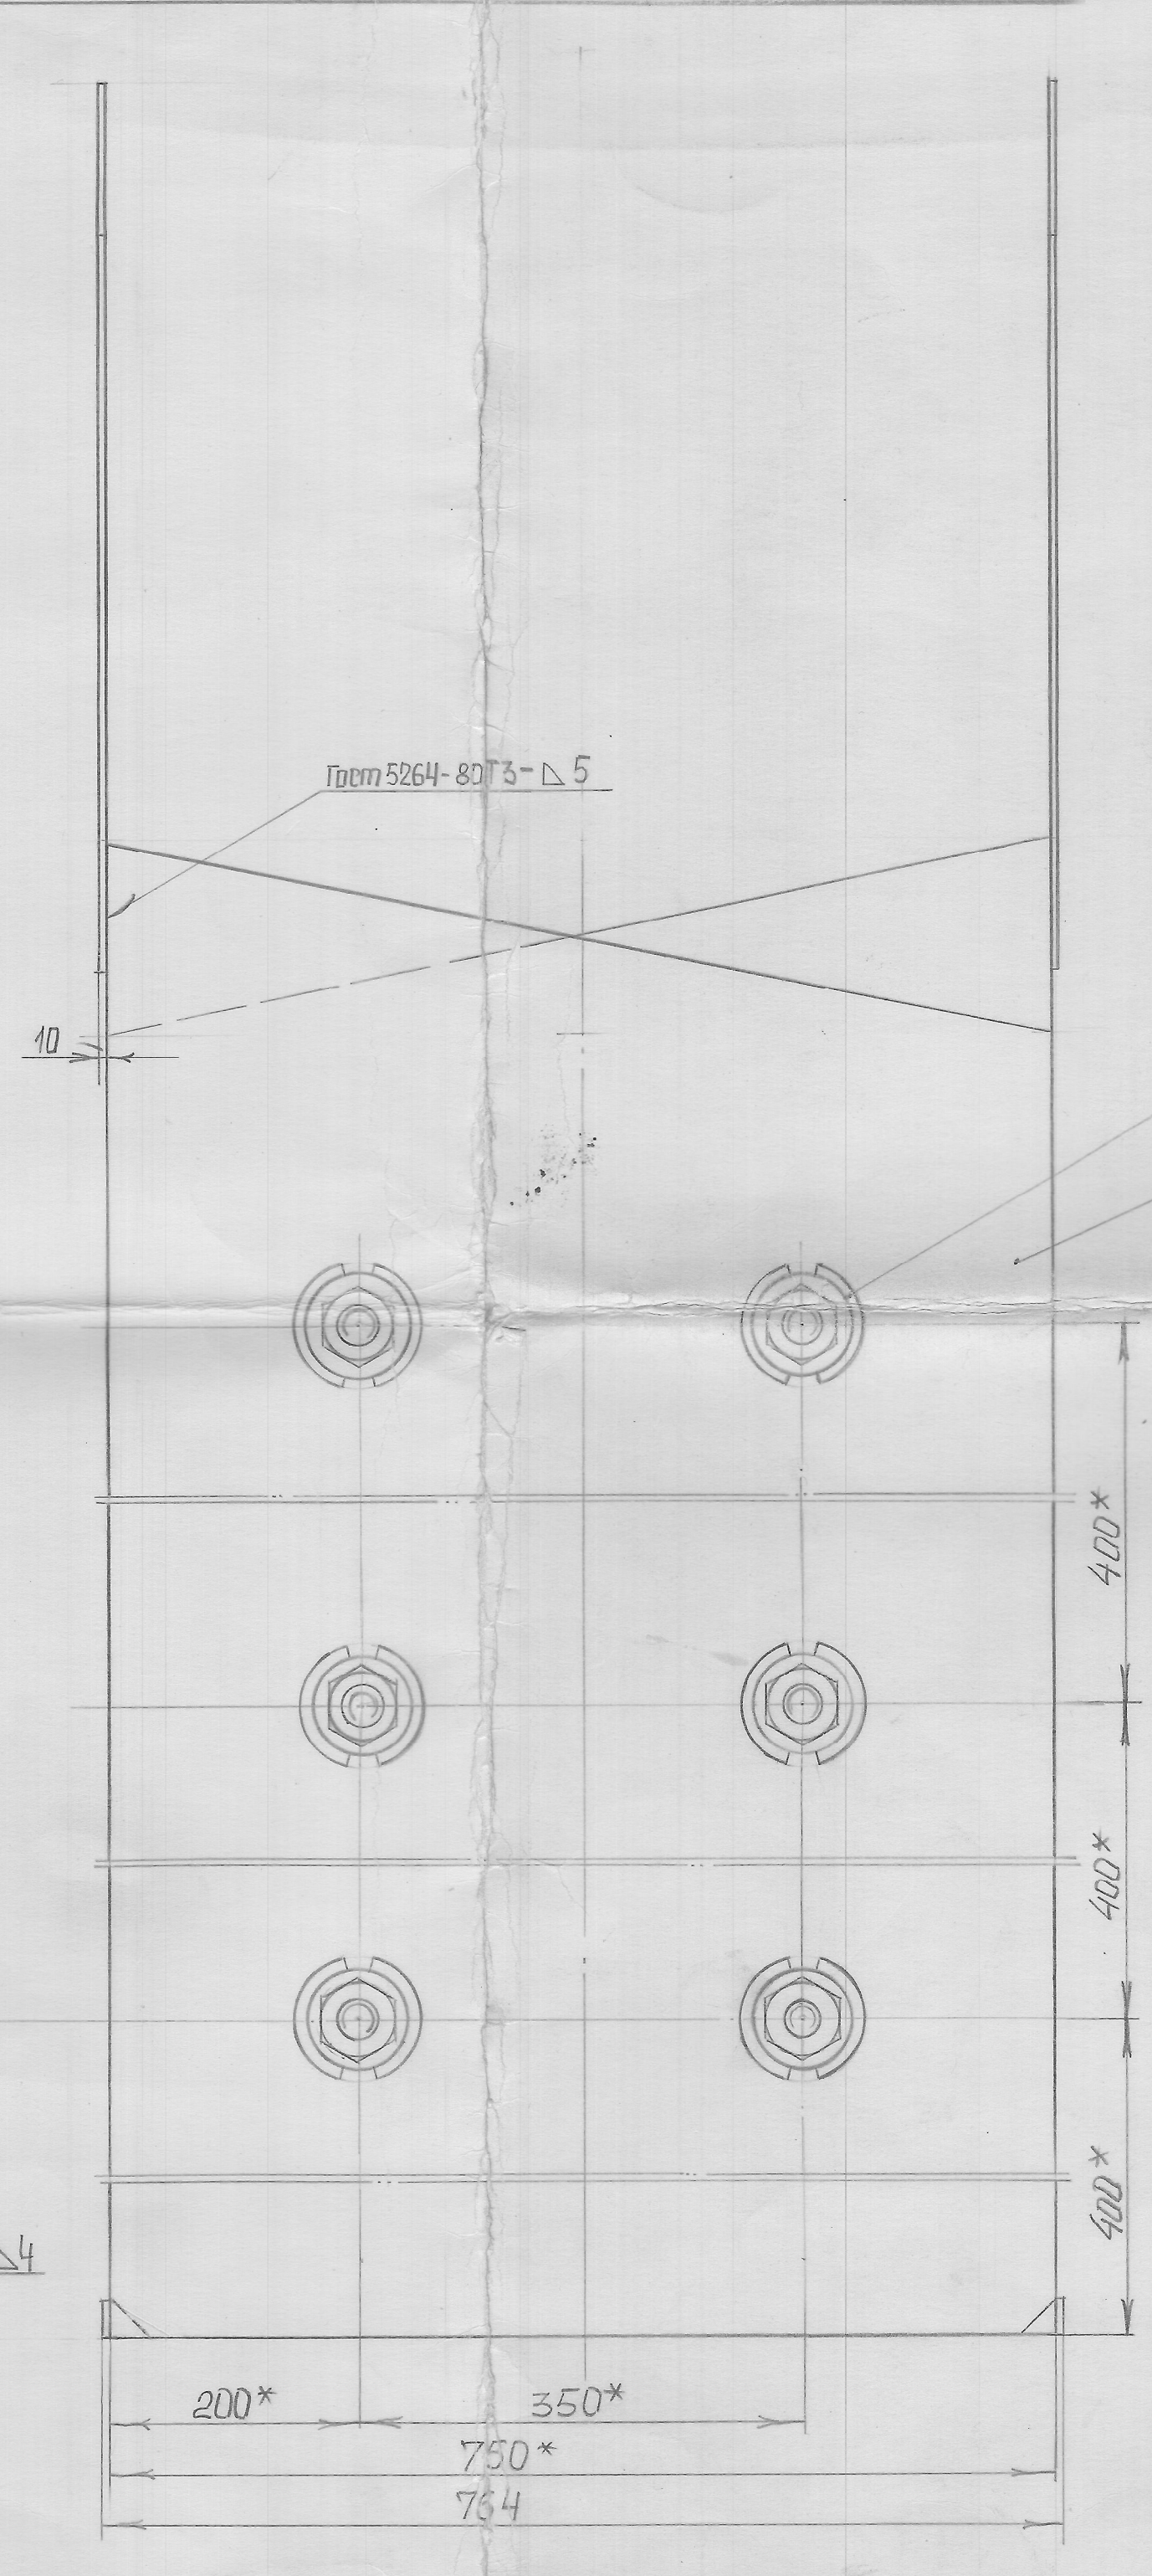


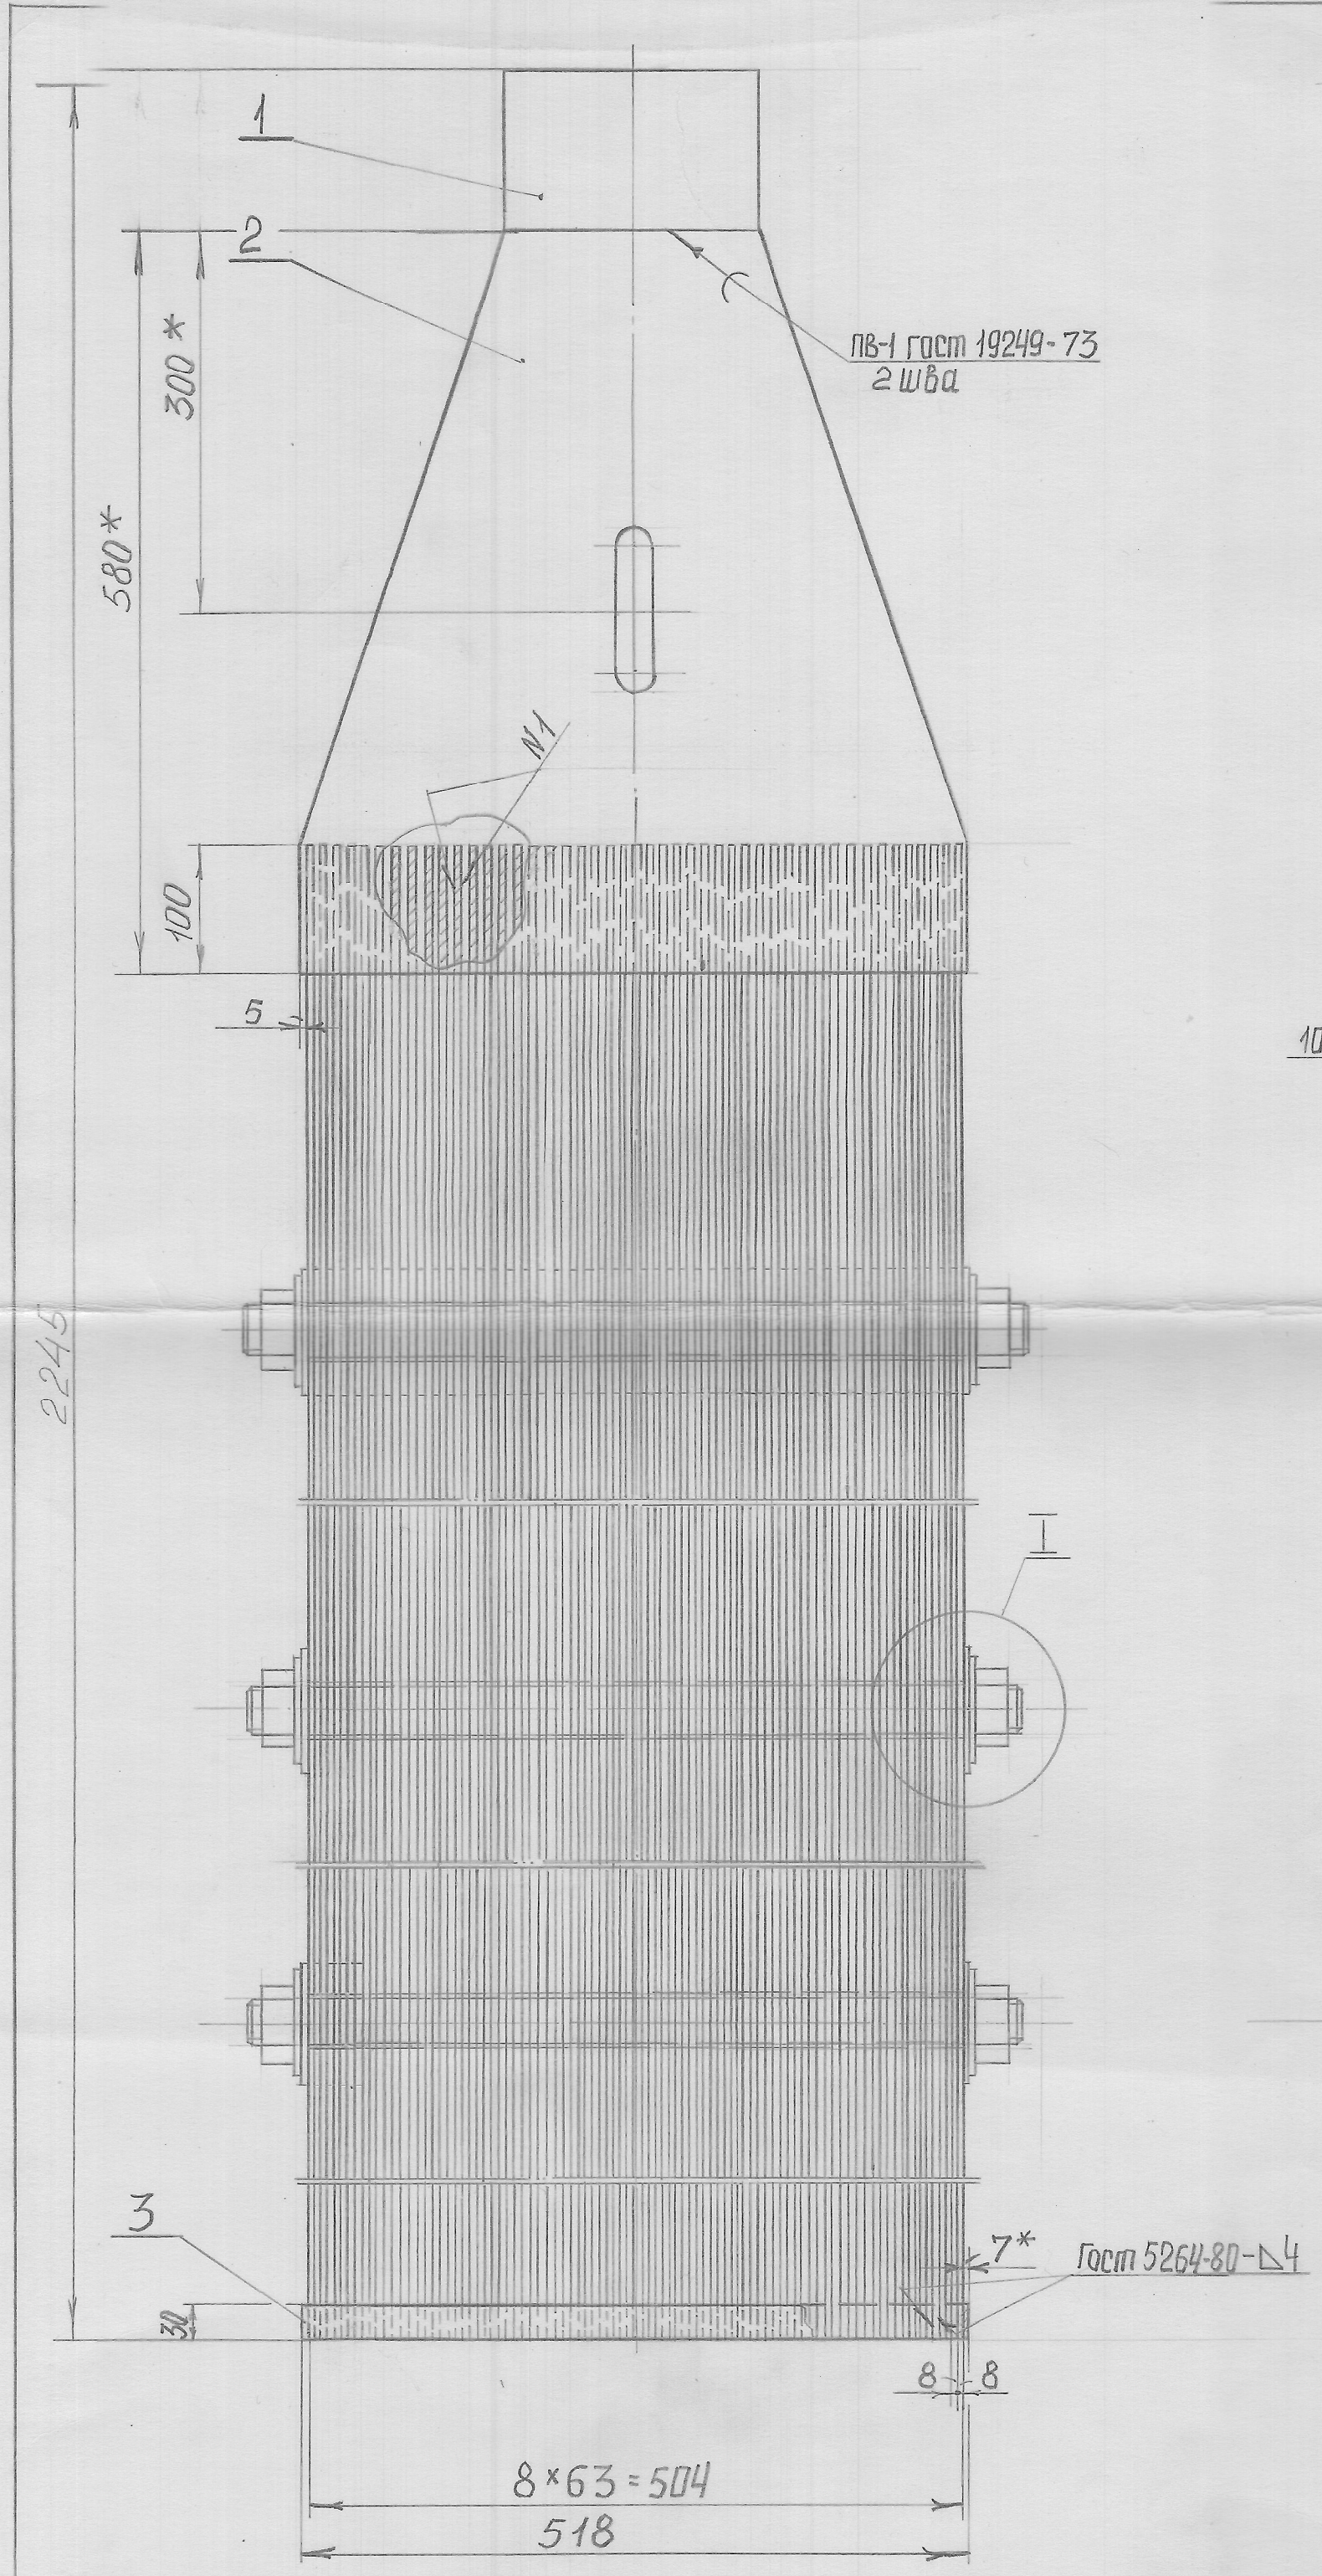

Место I
М 1:2

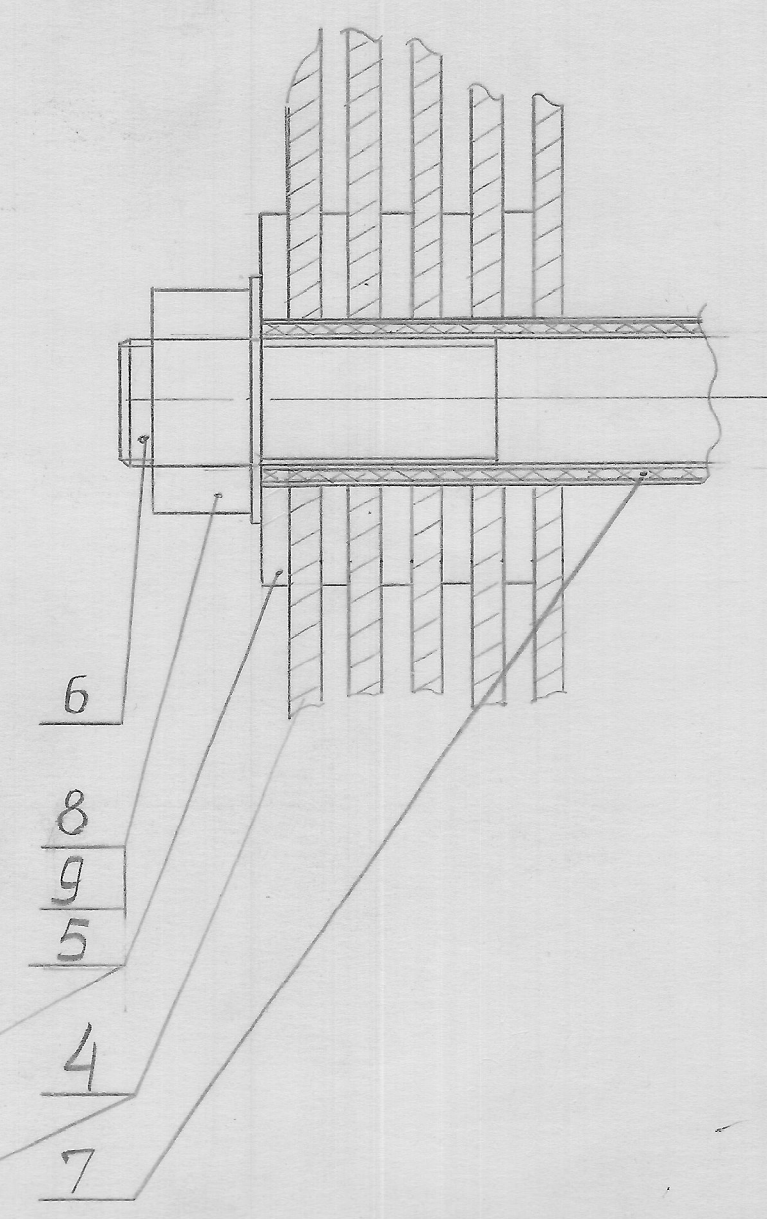

1* Размеры для справок
2 шероховатость обработанных поверхностей R_{a40}
3. Пайка готовым припоем Пр2 поссч 4-6 гост 21931-76,
сварка электродом Э-42 гост 9467-75

Все ранее выпущенные чертежи на блок электро-
дов (№ 855.00.000) аннулируются взамен
выпущены данные чертежи.

1/1

						1220.00.000 СБ			
Изм.	Лист	Исполн.	Подп.	Дата	Блок электродов		Лист	Масса	М-Д
Разраб.		Косотурова	Косотурова	7.05.90	Сборочный чертеж			~247,5	1:5
Провер.		Боровинских	Боровинских	7.05.90					
Нач. отд.		Хайбуллин	Хайбуллин	07.05.90					
							Лист	Листов 1	
							КамАЗ	3АА3 ОГЭ	